


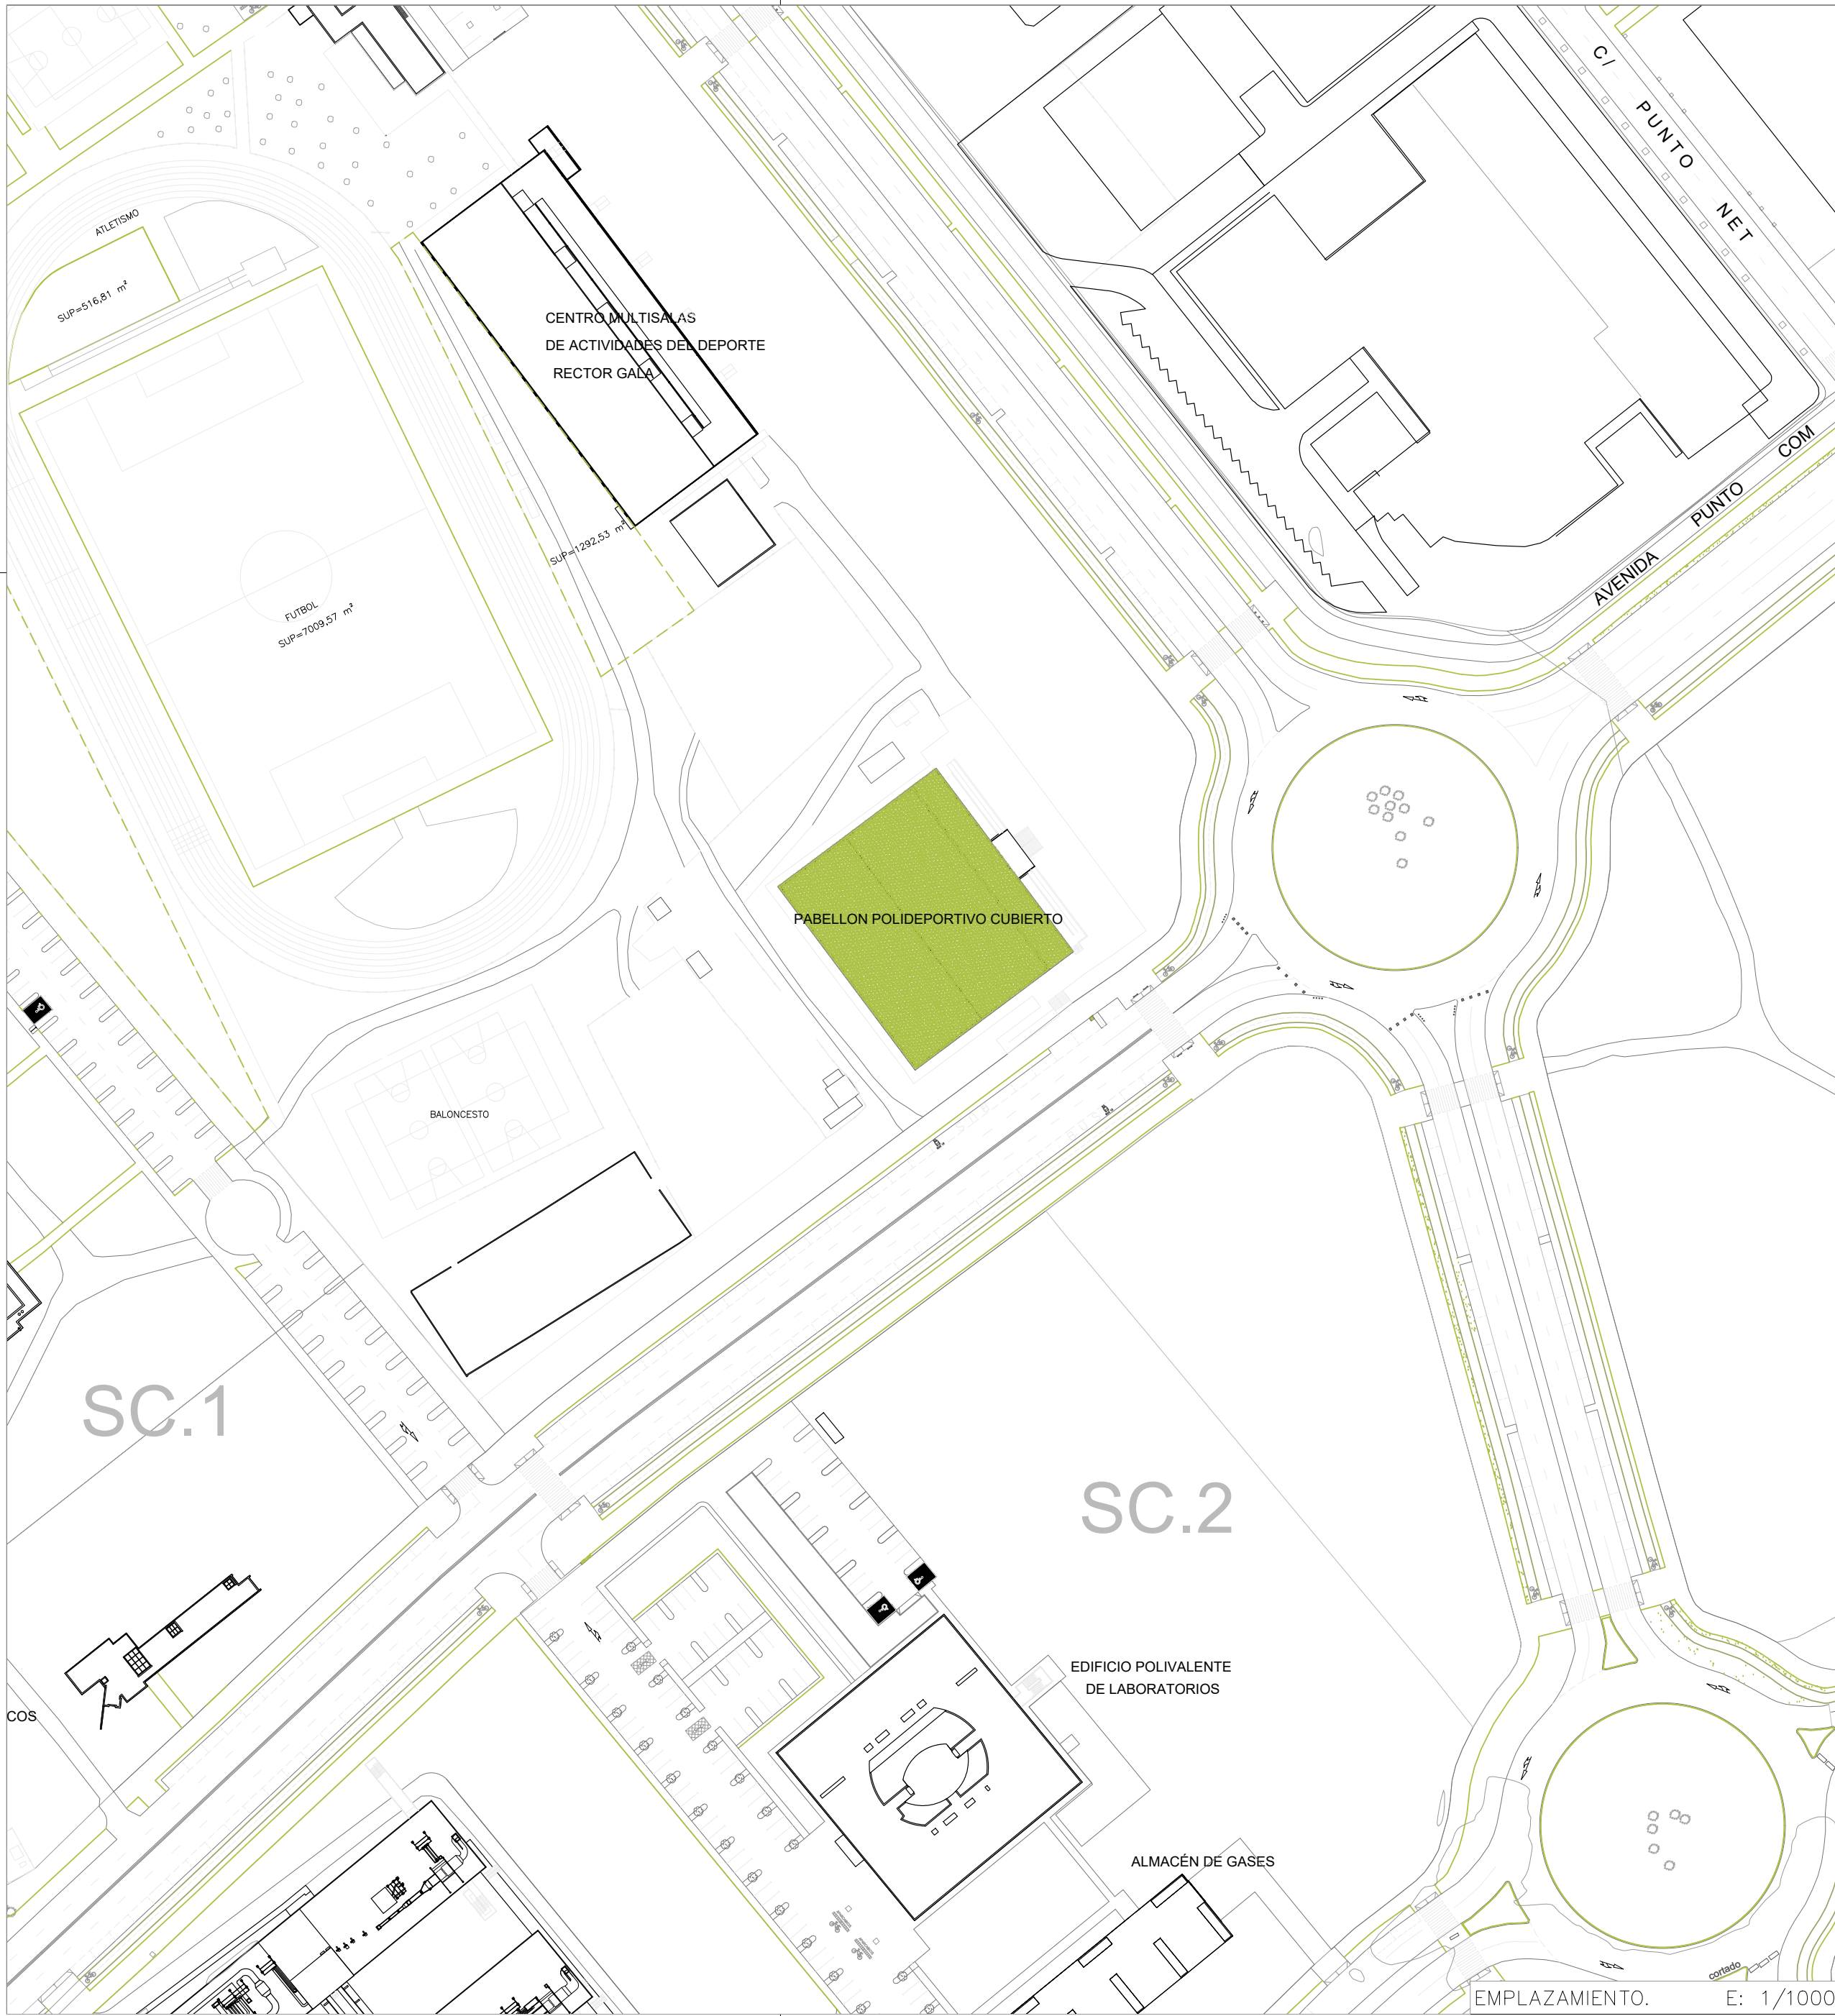

ZONA DEPORTIVA CAMPUS EXTERNO
SUSTITUCIÓN CUBIERTA PABELLÓN DEPORTIVO

ESTADO:	Nº PLANO :
SITUACIÓN Y EMPLAZAMIENTO	PS-01
Arquitecto	Arquitecto Técnico
	ESCALA 1/1000 1/5000
	FECHA :FEBRERO 2021



OFICINA DE GESTIÓN DE INFRAESTRUCTURAS Y MANTENIMIENTO

Código Seguro De Verificación:	1RhF4Lw/hIpKiDuqr1/2Fg==	Estado	Fecha y hora
Firmado Por	Ellen Luiza Paterno Rodegheri - Titulado/a Superior - Arquitecto/a, Oficina de Proyectos	Firmado	03/03/2021 10:10:14
Observaciones	Juan José López Dueñas - Titulado Medio - Arquitecto/a Técnico	Firmado	01/03/2021 18:47:58
Url De Verificación	https://vfirma.uah.es/vfirma/code/1RhF4Lw/hIpKiDuqr1/2Fg==	Página	1/9




060-SITUACION 250221.dwg

PABELLON POLIDEPORTIVO CUBIERTO

AREA 2

AREA 1

Sup. Area 1 CUBIERTA PLANA = 253,08 m²
Sup. Area 2 CUBIERTA LIGERA = 1.500,00 m²
Sup. Total de cubierta= 1.753,08 m²

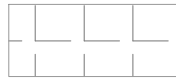

CUBIERTA A SUSTITUIR

ZONA DEPORTIVA CAMPUS EXTERNO
SUSTITUCIÓN CUBIERTA PABELLÓN DEPORTIVO

ESTADO:

LOCALIZACIÓN CUBIERTAS

ARQUITECTO

ARQUITECTO TÉCNICO

Nº PLANO :

PC-01

ESCALA : 1/500


FECHA :FEBRERO 2020



OFICINA DE GESTIÓN DE INFRAESTRUCTURAS Y MANTENIMIENTO

Código Seguro De Verificación:	1RhF4Lw/hIpKiDuqr1/2Fg==	Estado	Fecha y hora
Firmado Por	Ellen Luiza Paterno Rodegheri - Titulado/a Superior - Arquitecto/a, Oficina de Proyectos	Firmado	03/03/2021 10:10:14
Observaciones	Juan José López Dueñas - Titulado Medio - Arquitecto/a Técnico	Firmado	01/03/2021 18:47:58
Url De Verificación	https://vfirma.uah.es/vfirma/code/1RhF4Lw/hIpKiDuqr1/2Fg==	Página	2/9



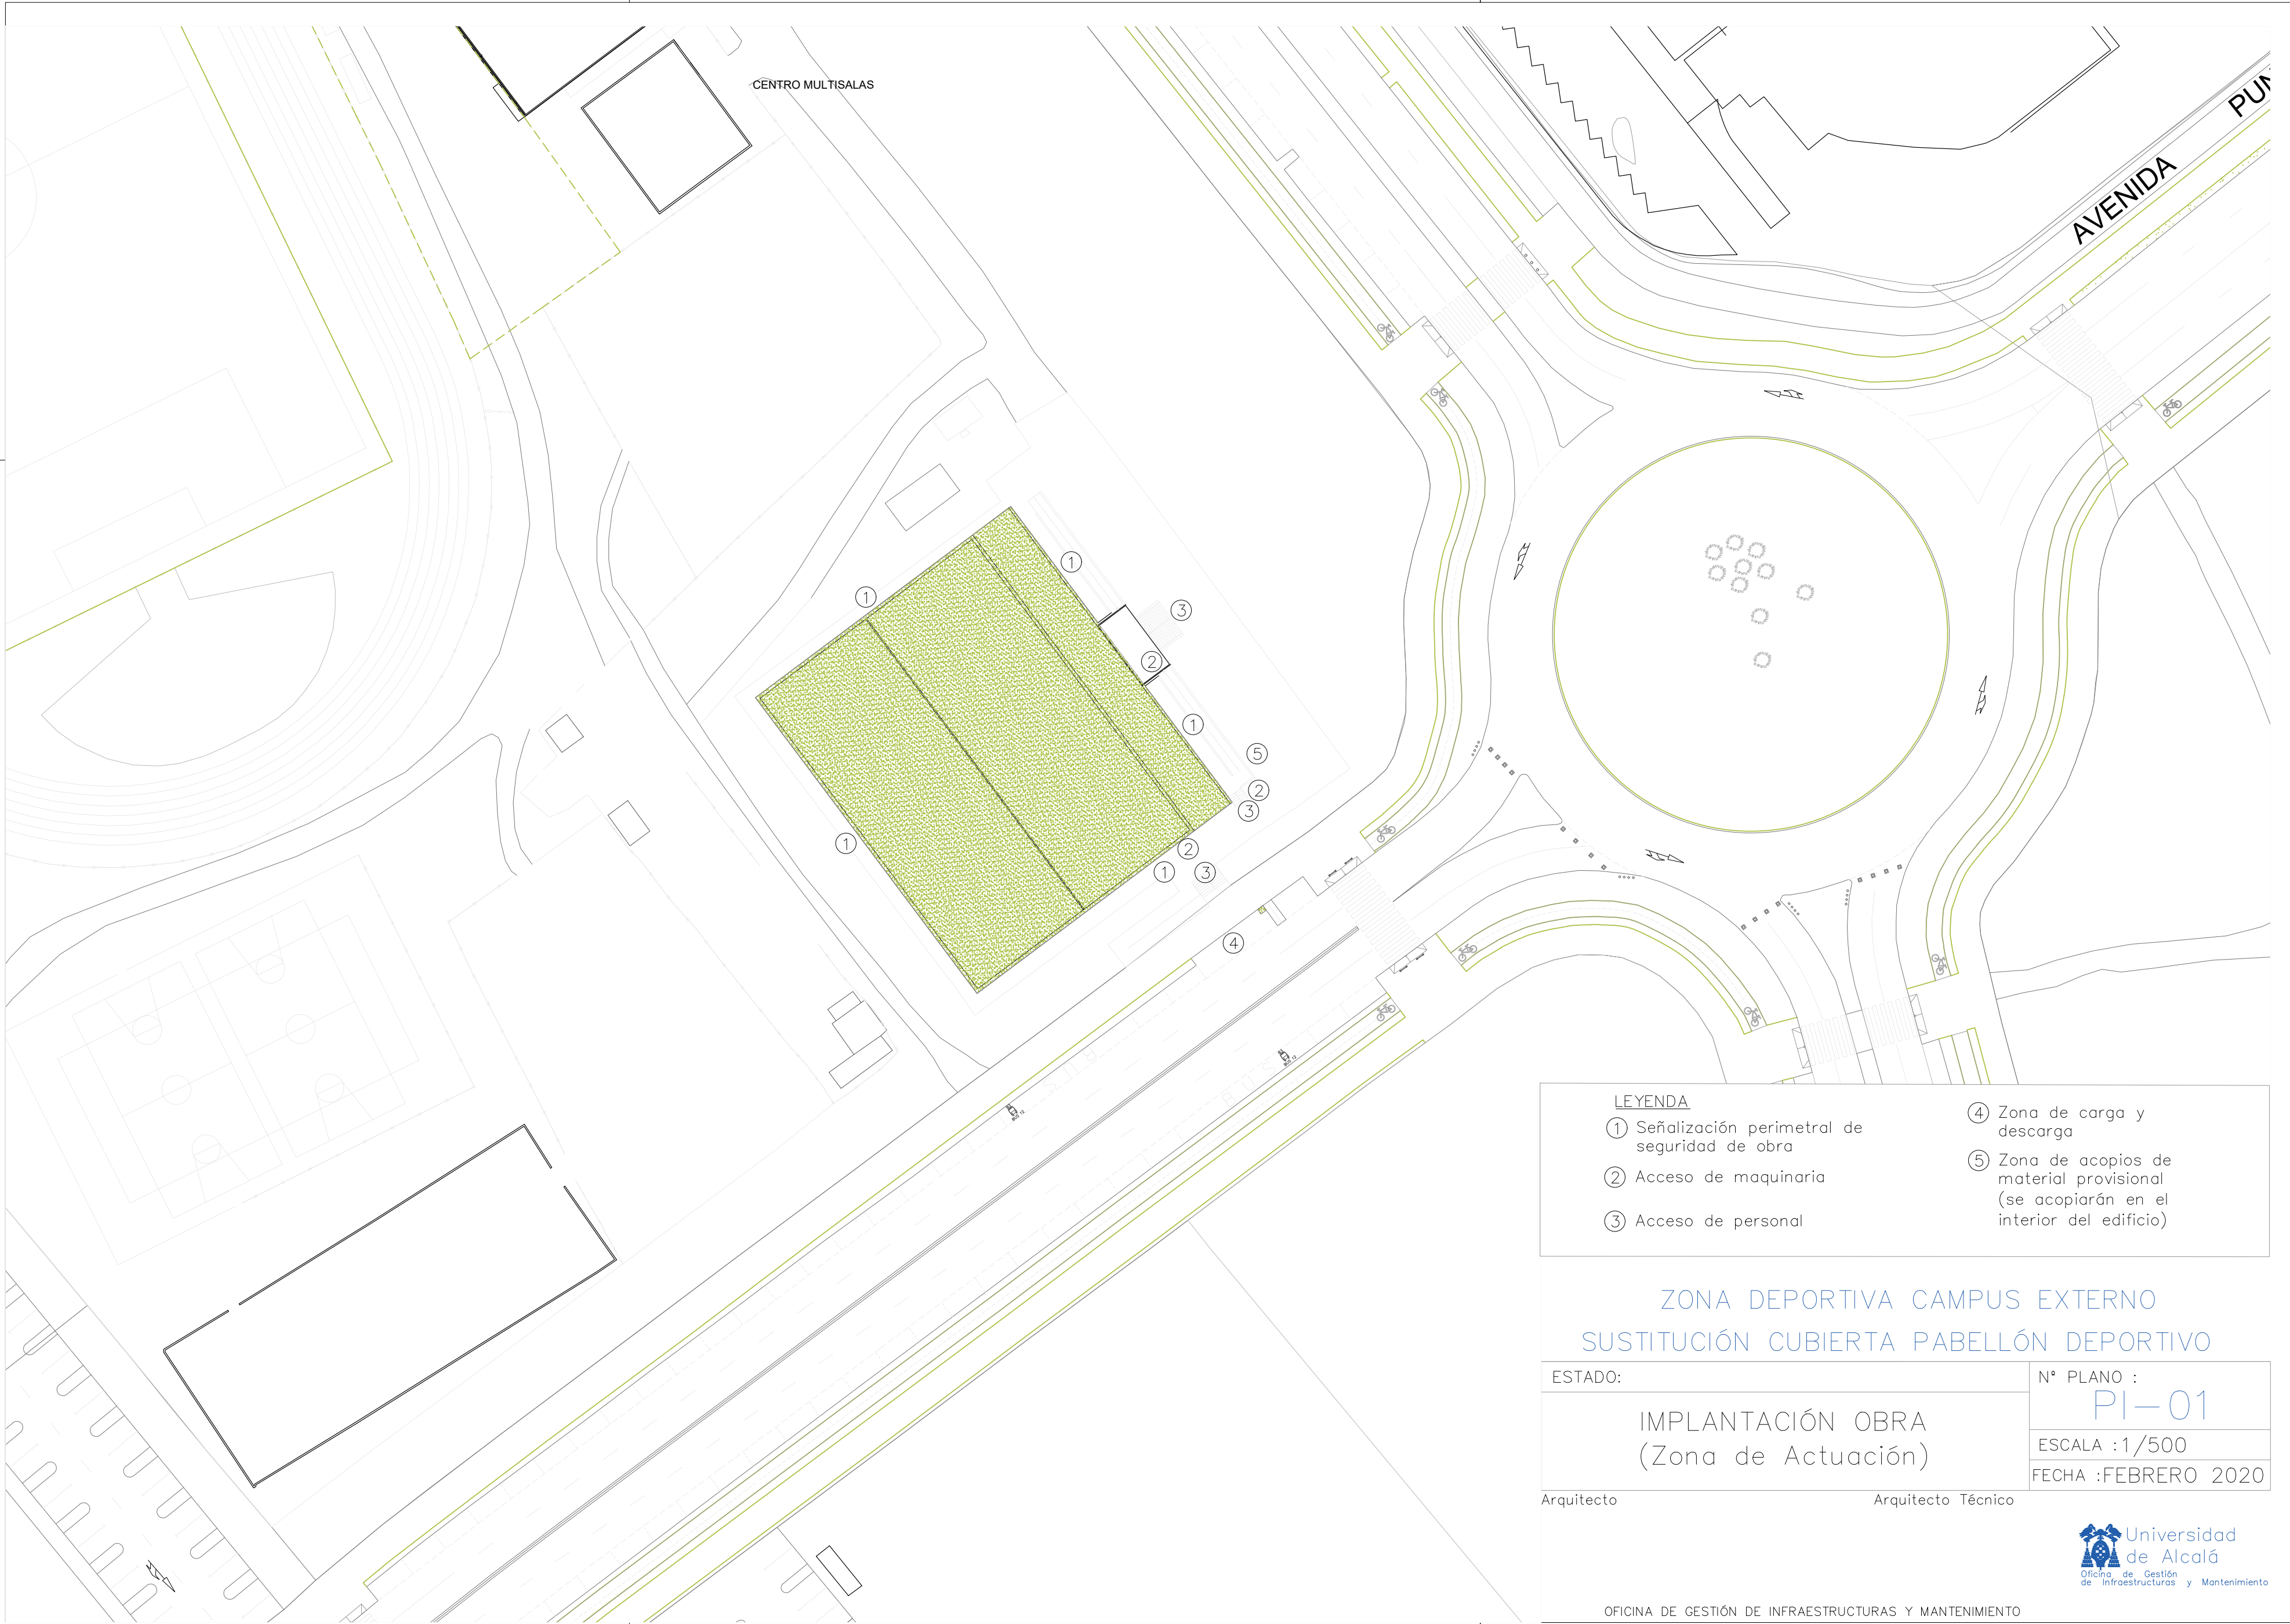

LEYENDA

① Señalización perimetral de seguridad de obra

② Acceso de maquinaria

③ Acceso de personal

④ Zona de carga y descarga

⑤ Zona de acopios de material provisional (se acopiarán en el interior del edificio)

ZONA DEPORTIVA CAMPUS EXTERNO

SUSTITUCIÓN CUBIERTA PABELLÓN DEPORTIVO

ESTADO:	Nº PLANO :
IMPLANTACIÓN OBRA (Zona de Actuación)	PI-01
	ESCALA :1/500
	FECHA :FEBRERO 2020

Arquitecto

Arquitecto Técnico



Universidad
de Alcalá


Oficina de Gestión
de Infraestructuras y Mantenimiento

OFICINA DE GESTIÓN DE INFRAESTRUCTURAS Y MANTENIMIENTO

060-SITUACION 250221.dwg

Código Seguro De Verificación:	1RhF4Lw/hIpKiDuqr1/2Fg==	Estado	Fecha y hora
Firmado Por	Ellen Luiza Paterno Rodegheri - Titulado/a Superior - Arquitecto/a, Oficina de Proyectos	Firmado	03/03/2021 10:10:14
Observaciones	Juan José López Dueñas - Titulado Medio - Arquitecto/a Técnico	Firmado	01/03/2021 18:47:58
Url De Verificación	https://vfirma.uah.es/vfirma/code/1RhF4Lw/hIpKiDuqr1/2Fg==	Página	3/9



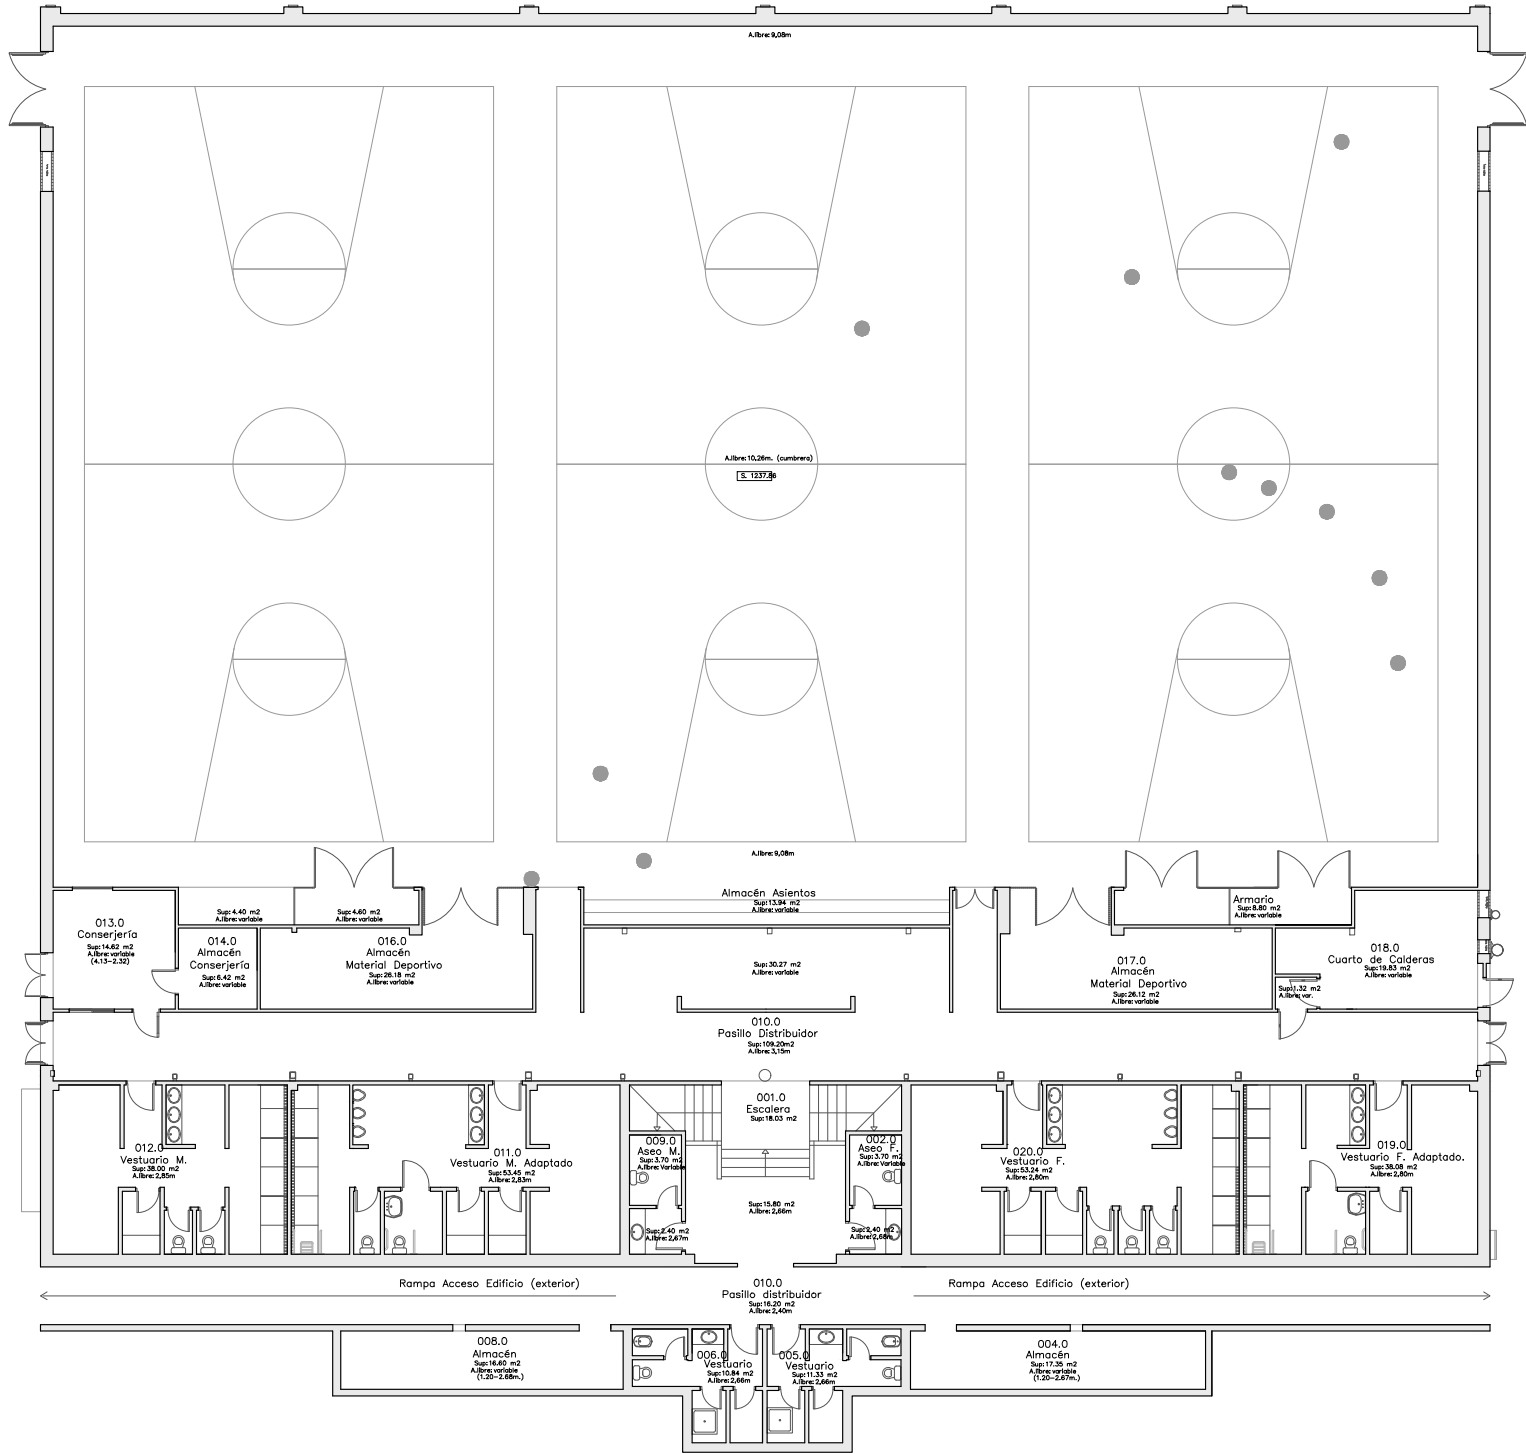

ZONA DEPORTIVA CAMPUS EXTERNO
SUSTITUCIÓN CUBIERTA PABELLÓN

ESTADO: PROYECTO	Nº PLANO : PA-01
PLANTA BAJA PISTAS LOCALIZACIÓN GOTERAS	ESCALA 1/200
	FECHA :Febrero 2021

Arquitecto Arquitecto Técnico




OFICINA DE GESTIÓN DE INFRAESTRUCTURAS Y MANTENIMIENTO

060-PLANOS PABELLÓN 250221.dwg

Código Seguro De Verificación:	1RhF4Lw/hIpKiDuqr1/2Fg==	Estado	Fecha y hora
Firmado Por	Ellen Luiza Paterno Rodegheri - Titulado/a Superior - Arquitecto/a, Oficina de Proyectos	Firmado	03/03/2021 10:10:14
Observaciones	Juan José López Dueñas - Titulado Medio - Arquitecto/a Técnico	Firmado	01/03/2021 18:47:58
Url De Verificación	https://vfirma.uah.es/vfirma/code/1RhF4Lw/hIpKiDuqr1/2Fg==	Página	4/9



060-PLANOS PABELLÓN 250221.dwg

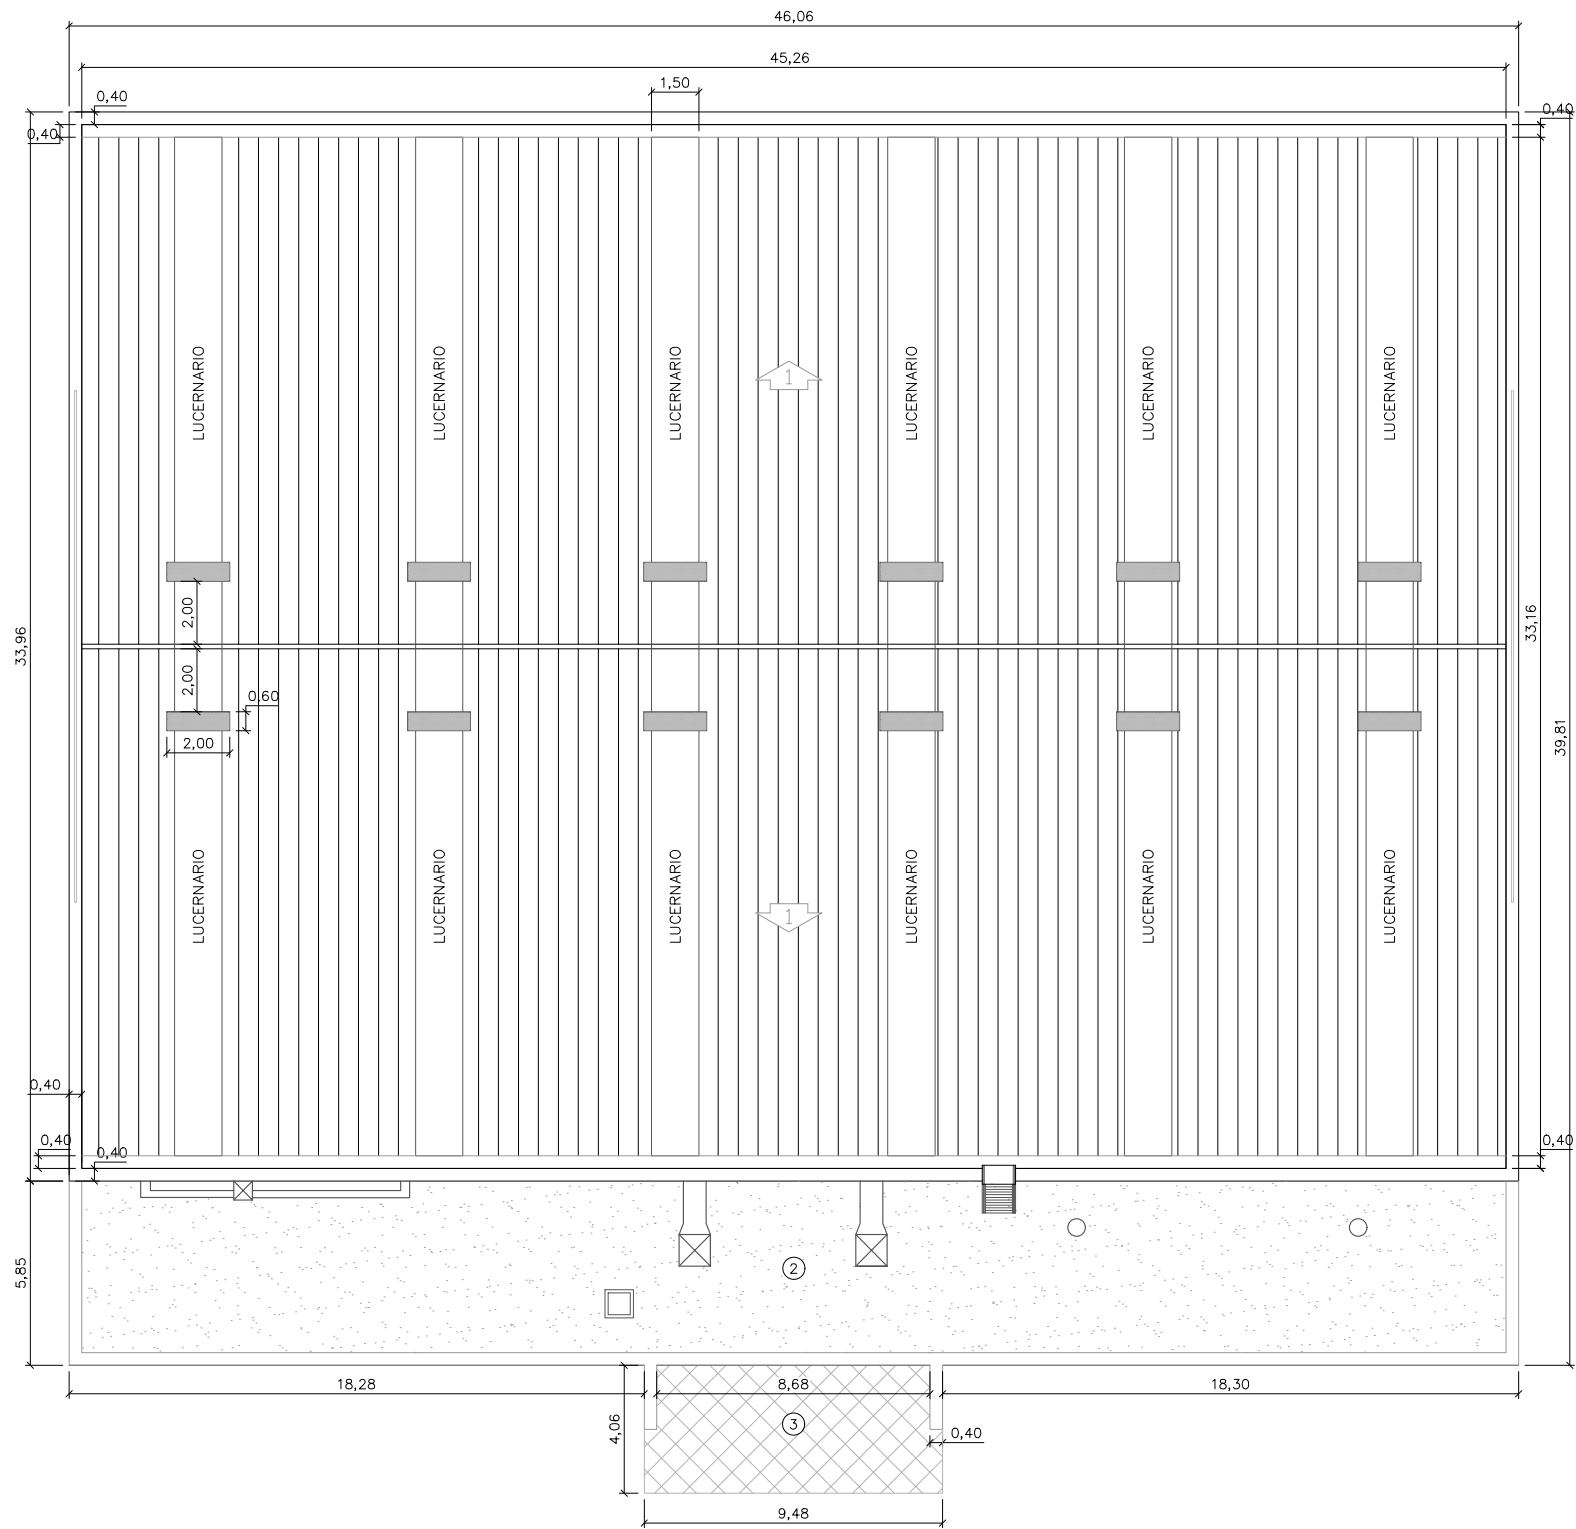

- 1 CUBIERTA DE CHAPA (dos aguas)
2 CUBIERTA PLANA (grava)
3 CUBIERTA CHAPA + TELA ASFALTICA

LEYENDA

- ☒ EXTRACTOR
○ SUMIDERO
□ ENTRADA CUBIERTA
— CONDUCTOS DE EXTRACCIÓN
■ PASARELA DE TRAMEX

- 1 Superficie = 1500,82 m²
2 Superficie = 246,66 m²
3 Superficie = 36,88 m²
Superficie Total = 1784,36 m²

ZONA DEPORTIVA CAMPUS EXTERNO
SUSTITUCIÓN CUBIERTA PABELLÓN

ESTADO: PROYECTO

N° PLANO :

PLANTA DE CUBIERTAS
ESTADO ACTUAL

PA-02

ESCALA 1/200

FECHA :Febrero 2021

Arquitecto





Arquitecto Técnico



OFICINA DE GESTIÓN DE INFRAESTRUCTURAS Y MANTENIMIENTO

Código Seguro De Verificación:	1RhF4Lw/hIpKiDuqr1/2Fg==	Estado	Fecha y hora
Firmado Por	Ellen Luiza Paterno Rodegheri - Titulado/a Superior - Arquitecto/a, Oficina de Proyectos	Firmado	03/03/2021 10:10:14
Observaciones	Juan José López Dueñas - Titulado Medio - Arquitecto/a Técnico	Firmado	01/03/2021 18:47:58
Url De Verificación	https://vfirma.uah.es/vfirma/code/1RhF4Lw/hIpKiDuqr1/2Fg==	Página	5/9



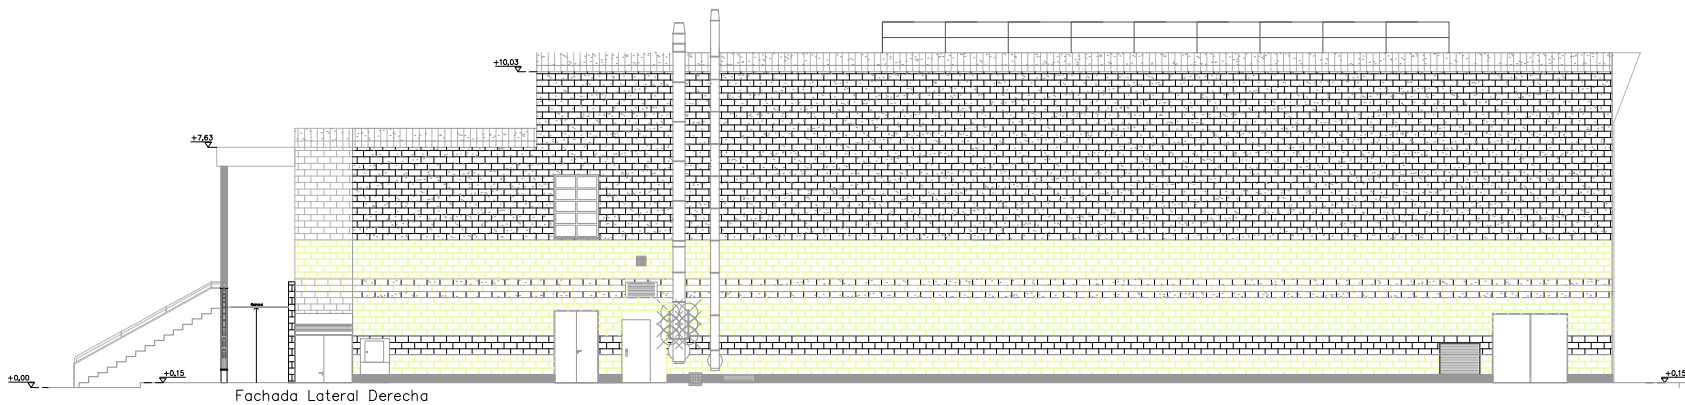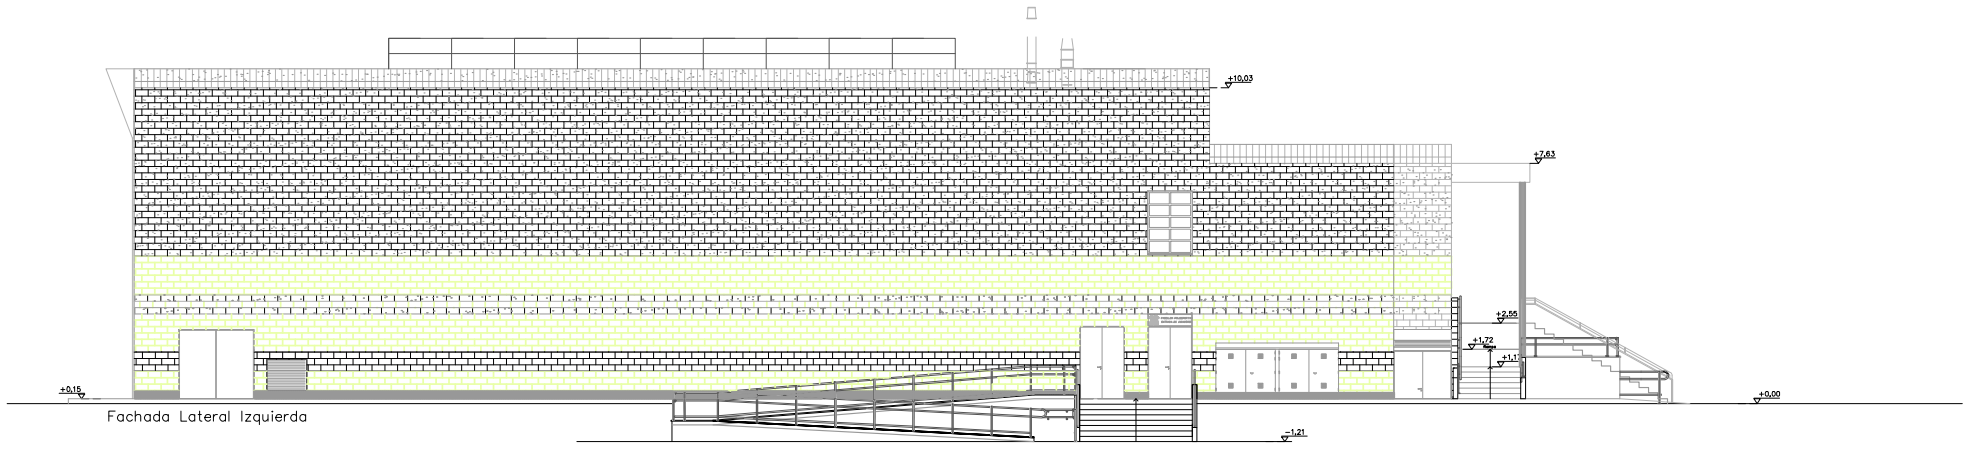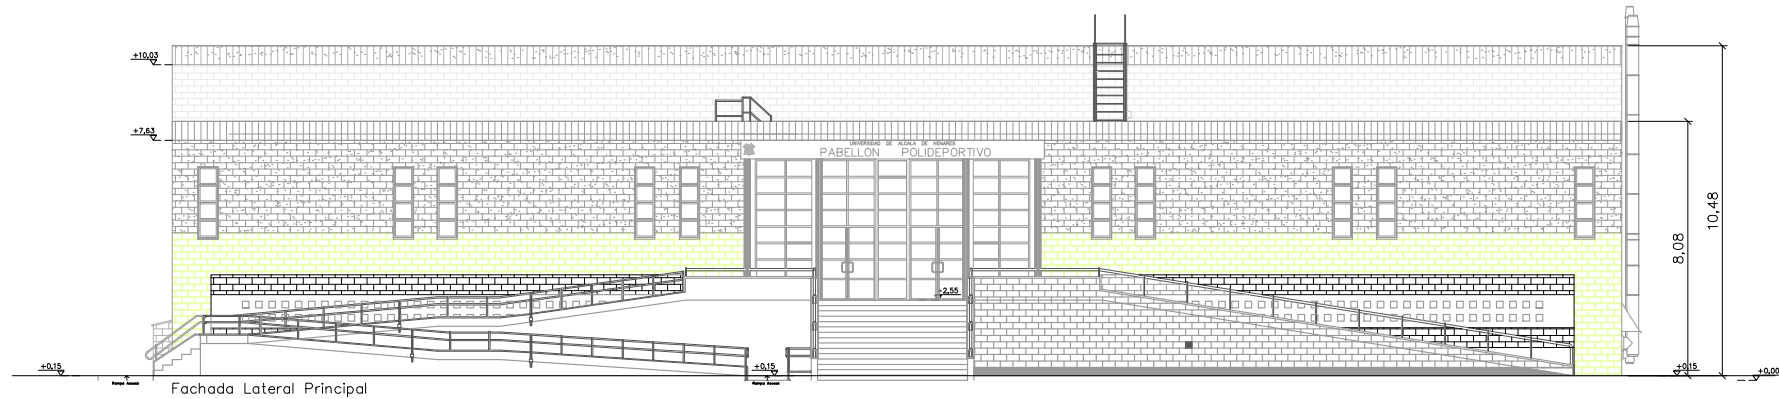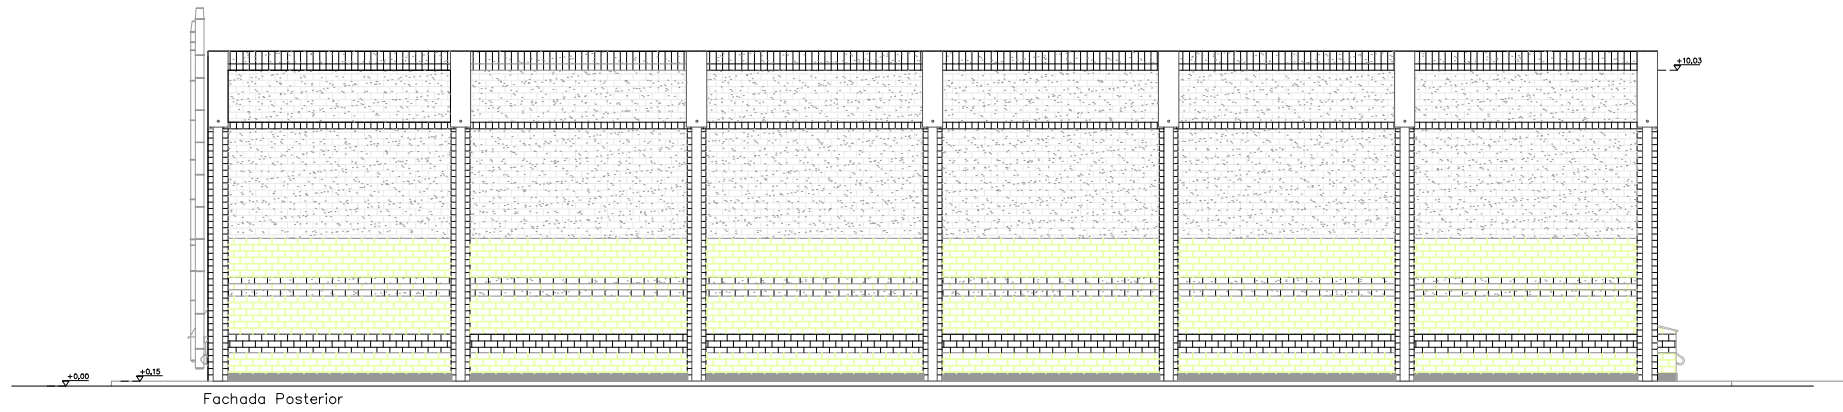

ZONA DEPORTIVA CAMPUS EXTERNO
SUSTITUCIÓN CUBIERTA PABELLÓN

ESTADO: PROYECTO	Nº PLANO : PA-03
ALZADOS Y SECCIONES ESTADO ACTUAL	ESCALA 1/200
	FECHA :Febrero 2021

Arquitecto Arquitecto Técnico




OFICINA DE GESTIÓN DE INFRAESTRUCTURAS Y MANTENIMIENTO

060-PLANOS PABELLÓN 250221.dwg

Código Seguro De Verificación:	1RhF4Lw/hIpKiDuqr1/2Fg==	Estado	Fecha y hora
Firmado Por	Ellen Luiza Paterno Rodegheri - Titulado/a Superior - Arquitecto/a, Oficina de Proyectos	Firmado	03/03/2021 10:10:14
	Juan José López Dueñas - Titulado Medio - Arquitecto/a Técnico	Firmado	01/03/2021 18:47:58
Observaciones		Página	6/9
Url De Verificación	https://vfirma.uah.es/vfirma/code/1RhF4Lw/hIpKiDuqr1/2Fg==		



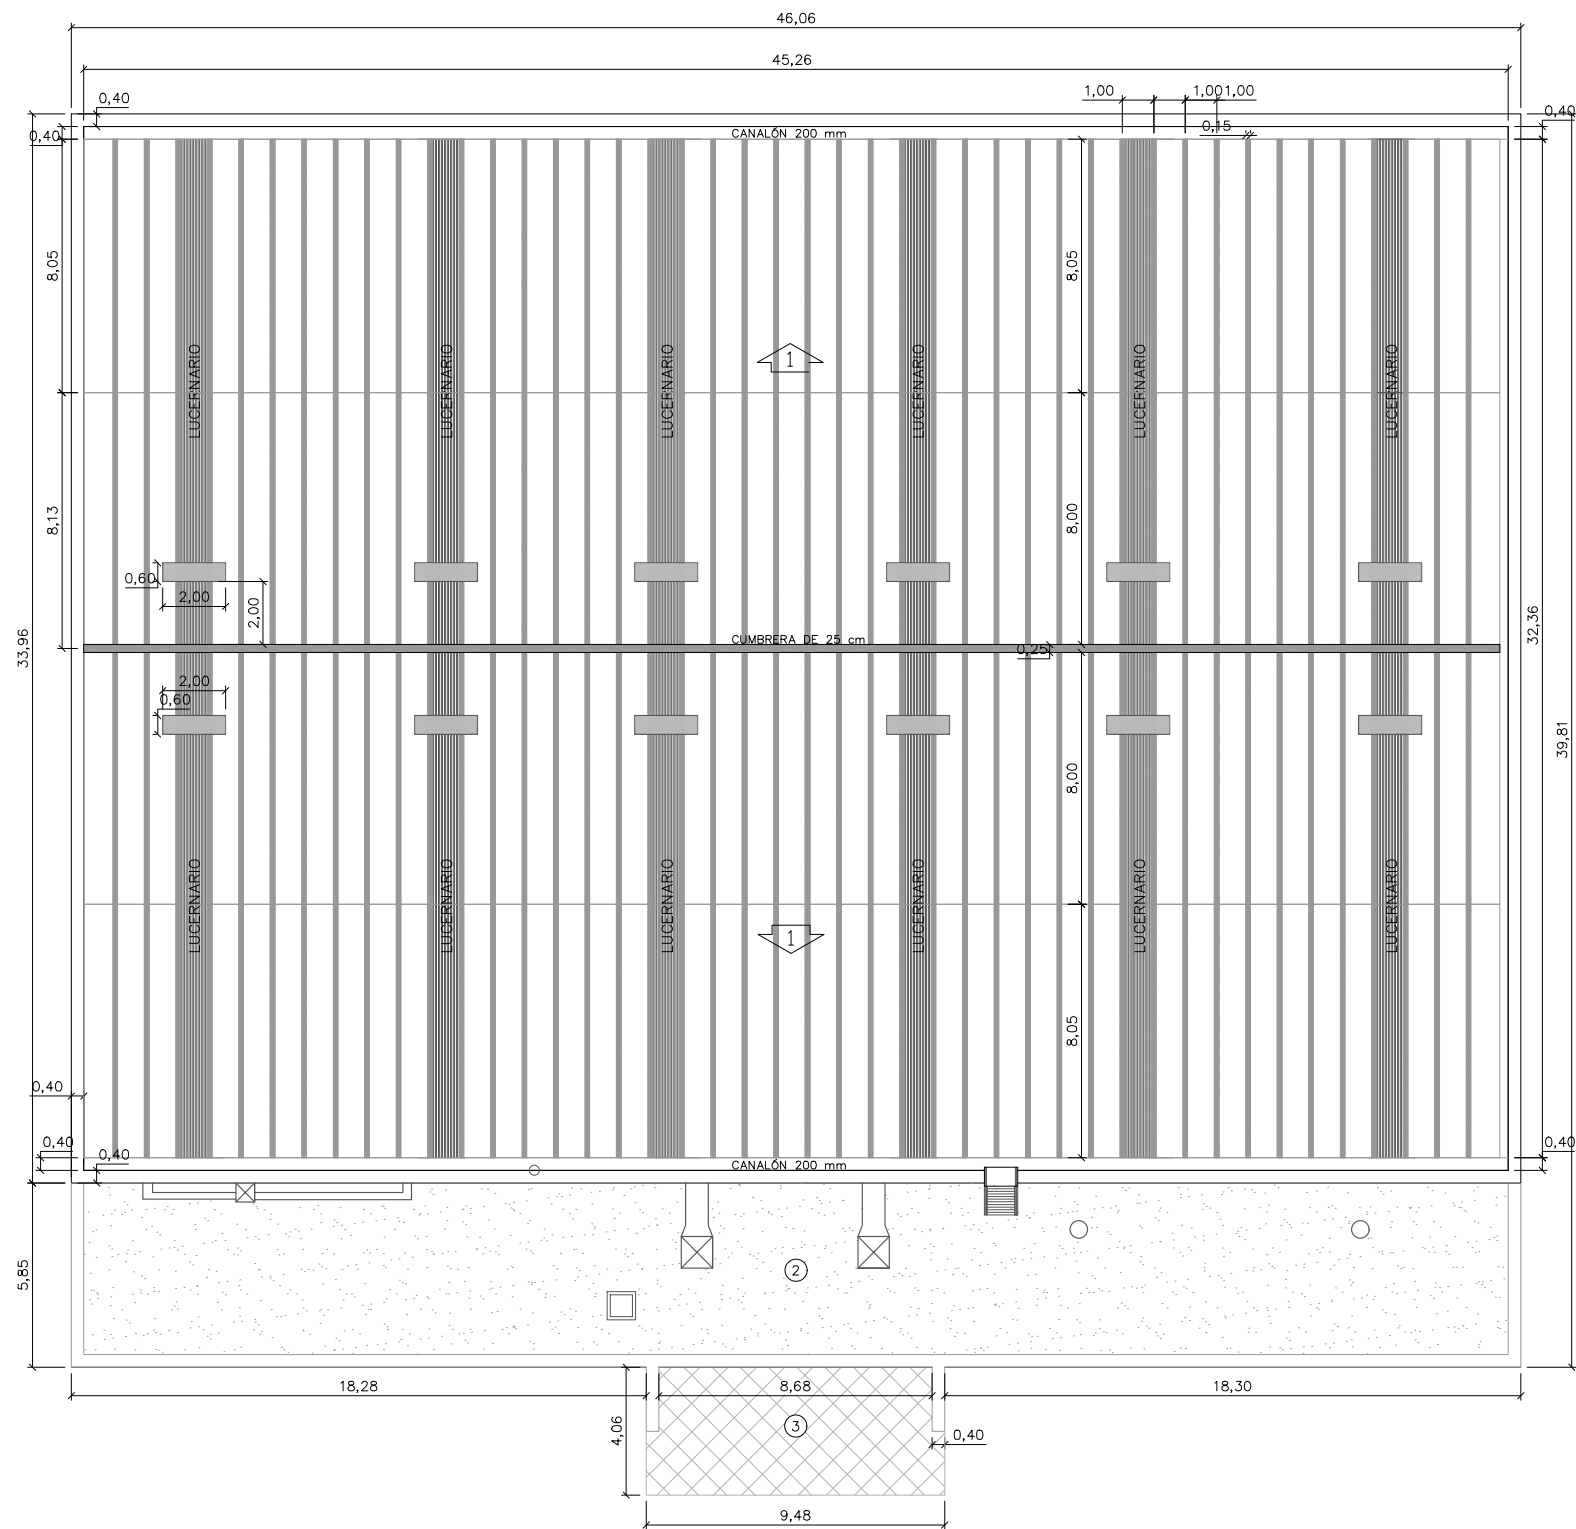

1 CUBIERTA DE CHAPA (dos aguas)
2 CUBIERTA PLANA (grava)
3 CUBIERTA CHAPA + TELA ASFALTICA

LEYENDA

☒ EXTRACTOR
○ SUMIDERO
□ ENTRADA CUBIERTA
— CONDUCTOS DE EXTRACCIÓN
■ PASARELA DE TRAMEX

1 Superficie = 1500,82 m²
2 Superficie = 246,66 m²
3 Superficie = 36,88 m²
Superficie Total = 1784,36 m²

ZONA DEPORTIVA CAMPUS EXTERNO
SUSTITUCIÓN CUBIERTA PABELLÓN

ESTADO: PROYECTO	Nº PLANO : PR-01
PLANTA DE CUBIERTAS ESTADO REFORMADO	ESCALA 1/200
	FECHA :Febrero 2021

Arquitecto Arquitecto Técnico




OFICINA DE GESTIÓN DE INFRAESTRUCTURAS Y MANTENIMIENTO

060-PLANOS PABELLÓN 250221.dwg


Código Seguro De Verificación:	1RhF4Lw/hIpKiDuqr1/2Fg==	Estado	Fecha y hora
Firmado Por	Ellen Luiza Paterno Rodegheri - Titulado/a Superior - Arquitecto/a, Oficina de Proyectos	Firmado	03/03/2021 10:10:14
Observaciones	Juan José López Dueñas - Titulado Medio - Arquitecto/a Técnico	Firmado	01/03/2021 18:47:58
Url De Verificación	https://vfirma.uah.es/vfirma/code/1RhF4Lw/hIpKiDuqr1/2Fg==	Página	7/9




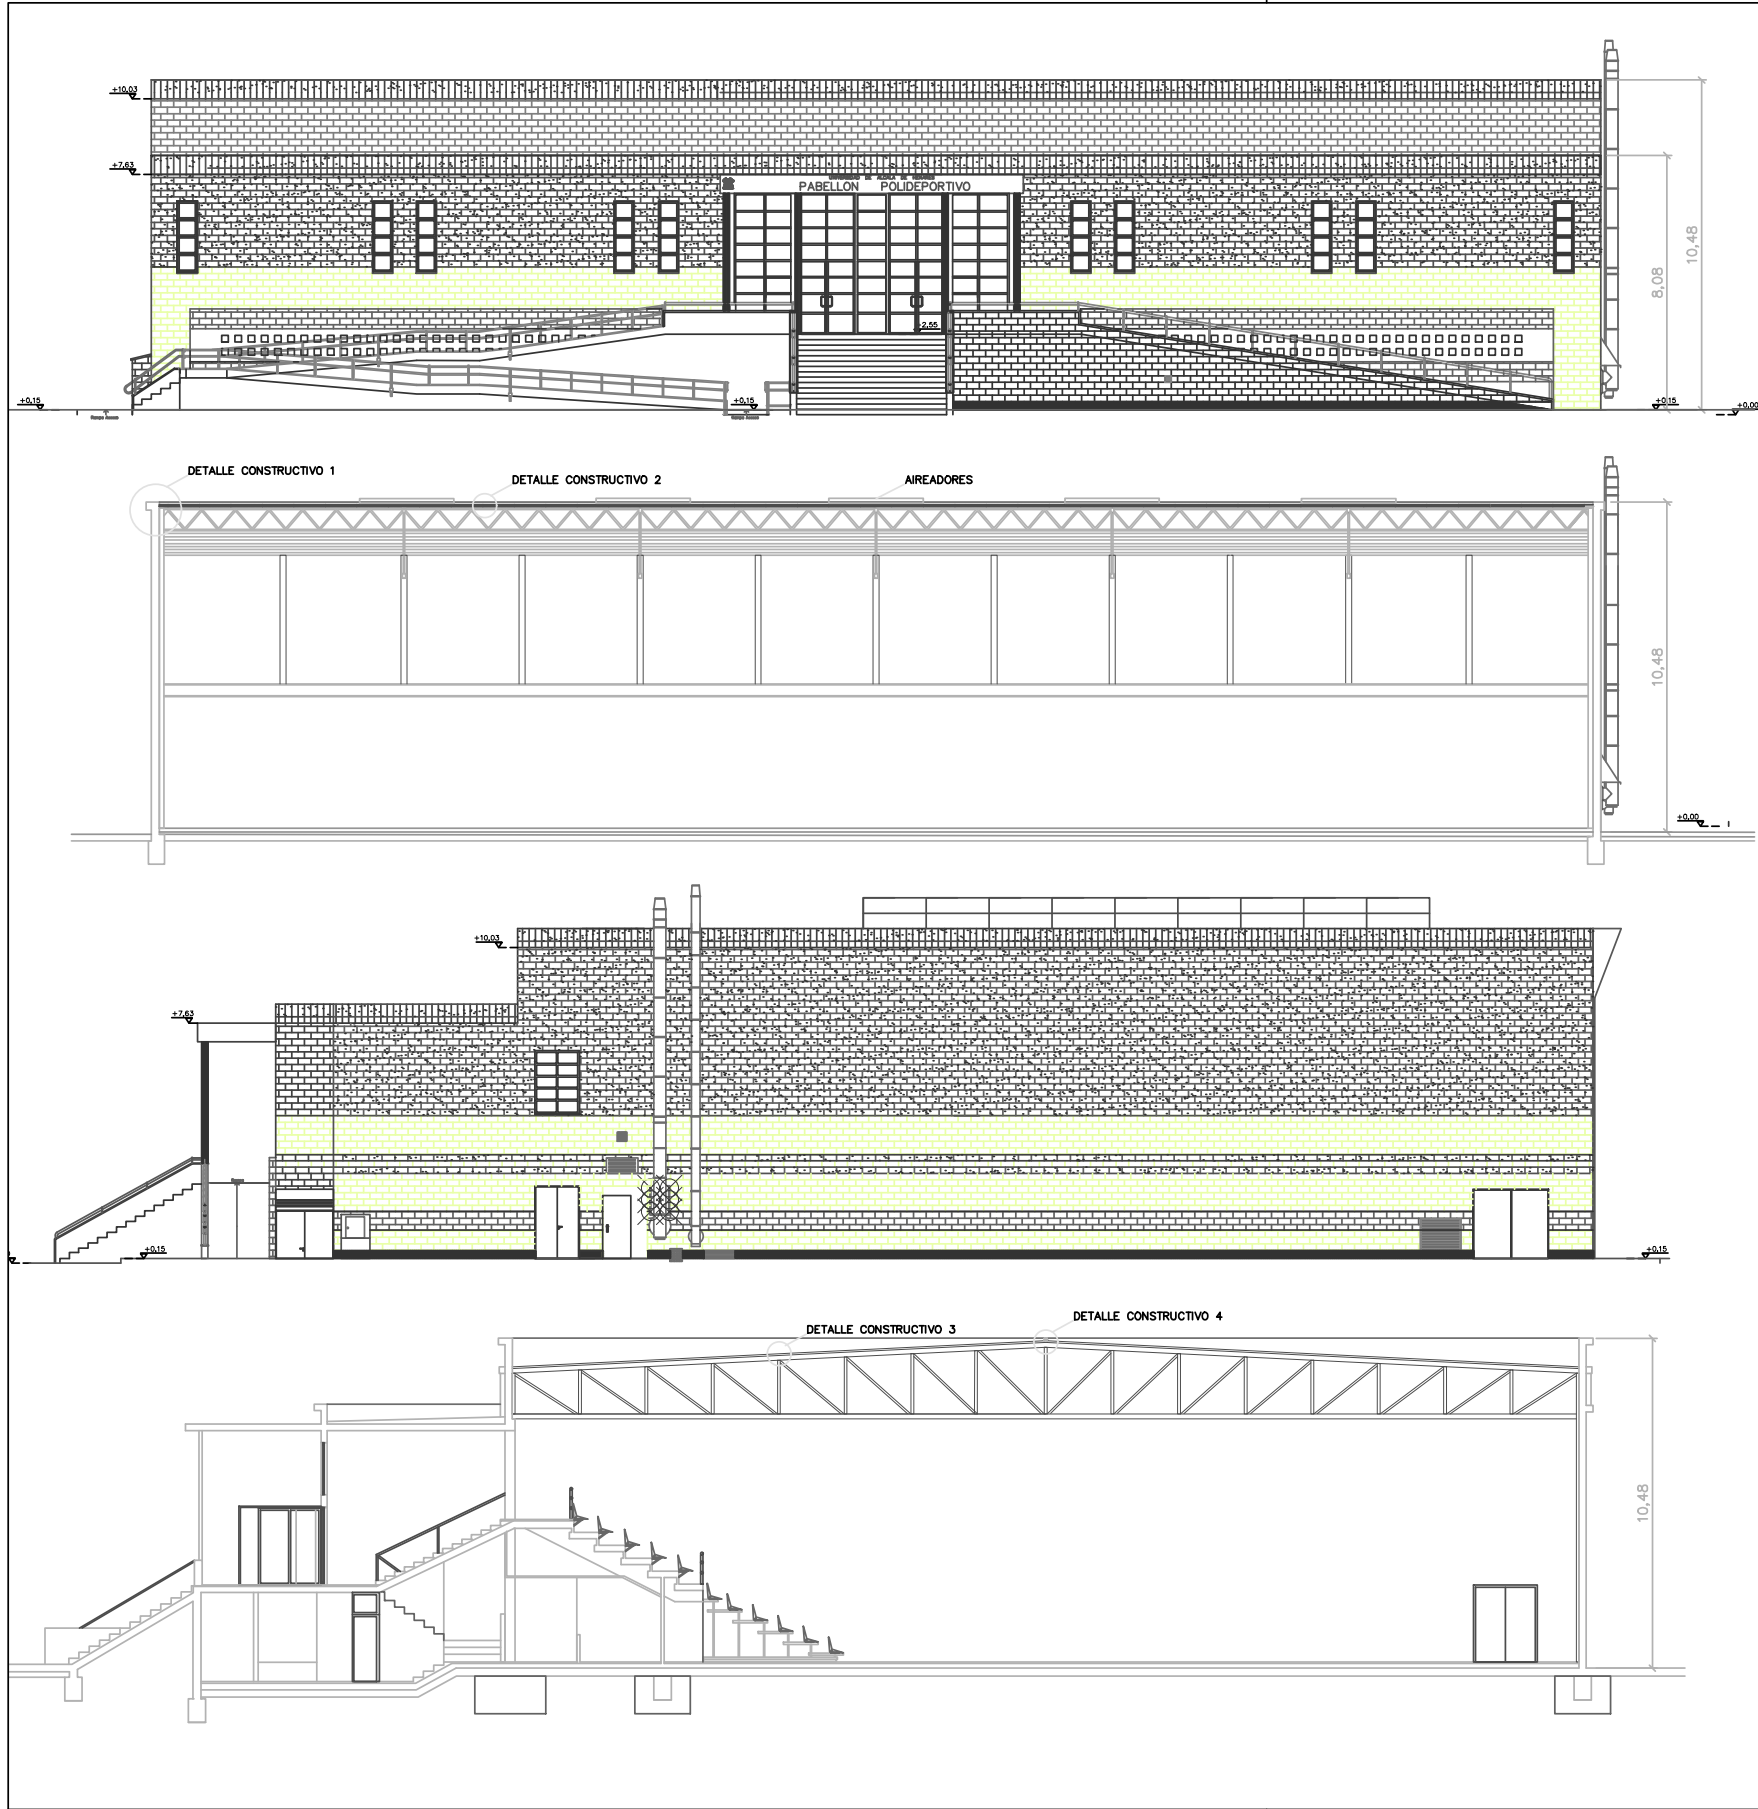


DETALLE CONSTRUCTIVO 1: Remate
Muro de cubierta

Esc.:1/10

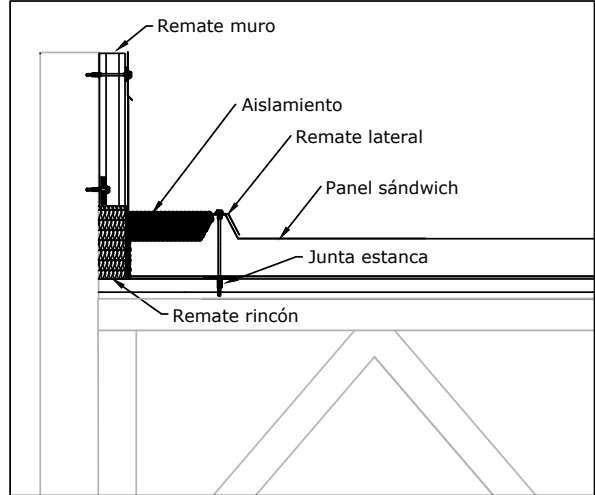

DETALLE CONSTRUCTIVO 2: Remate
Paneles

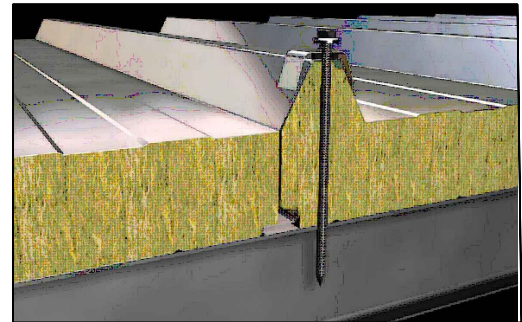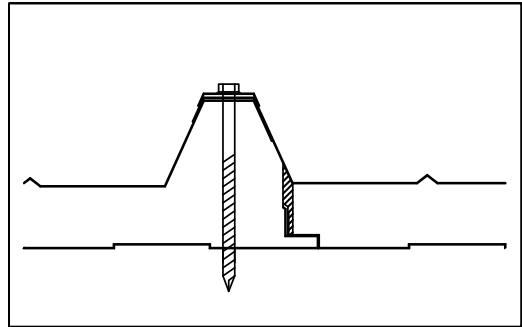

ZONA DEPORTIVA CAMPUS EXTERNO
SUSTITUCIÓN CUBIERTA PABELLÓN

ESTADO: PROYECTO	N° PLANO :
ALZADOS Y SECCIONES ESTADO REFORMADO	PR-02
	ESCALA 1/200
	FECHA :Febrero 2021

Arquitecto Arquitecto Técnico




OFICINA DE GESTIÓN DE INFRAESTRUCTURAS Y MANTENIMIENTO

Código Seguro De Verificación:	1RhF4Lw/hIpKiDuqr1/2Fg==	Estado	Fecha y hora
Firmado Por	Ellen Luiza Paterno Rodegheri - Titulado/a Superior - Arquitecto/a, Oficina de Proyectos	Firmado	03/03/2021 10:10:14
Observaciones	Juan José López Dueñas - Titulado Medio - Arquitecto/a Técnico	Firmado	01/03/2021 18:47:58
Url De Verificación	https://vfirma.uah.es/vfirma/code/1RhF4Lw/hIpKiDuqr1/2Fg==	Página	8/9





DETALLE CONSTRUCTIVO 4

DETALLE PANEL SÁNDWICH CUMBRERA

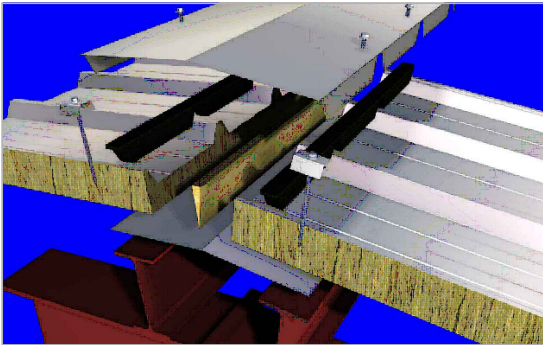



DETALLE CONSTRUCTIVO 2

DETALLE PANEL SÁNDWICH + PANEL POLICARBONATO

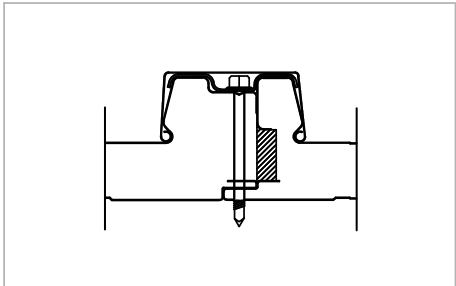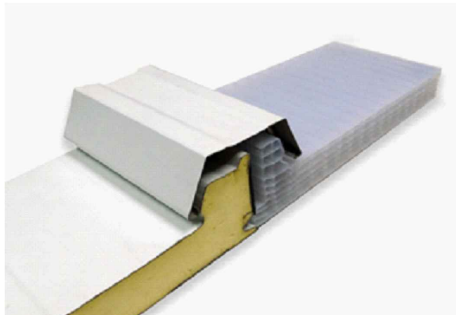

DETALLE CONSTRUCTIVO 3

DETALLE REMATE TRANSVERSAL - SOLAPE ENTRE PANELES

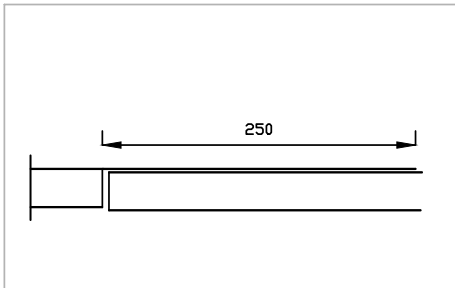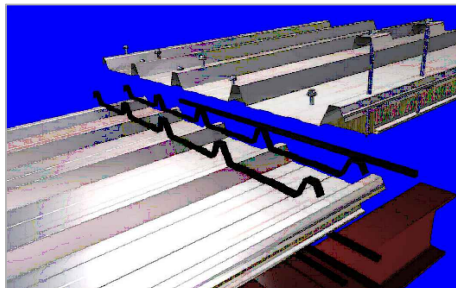


SECCIÓN PANEL SÁNDWICH

PANEL SÁNDWICH 3 GRECAS




DETALLE CONSTRUCTIVO 3

SOLAPE DE PANELES

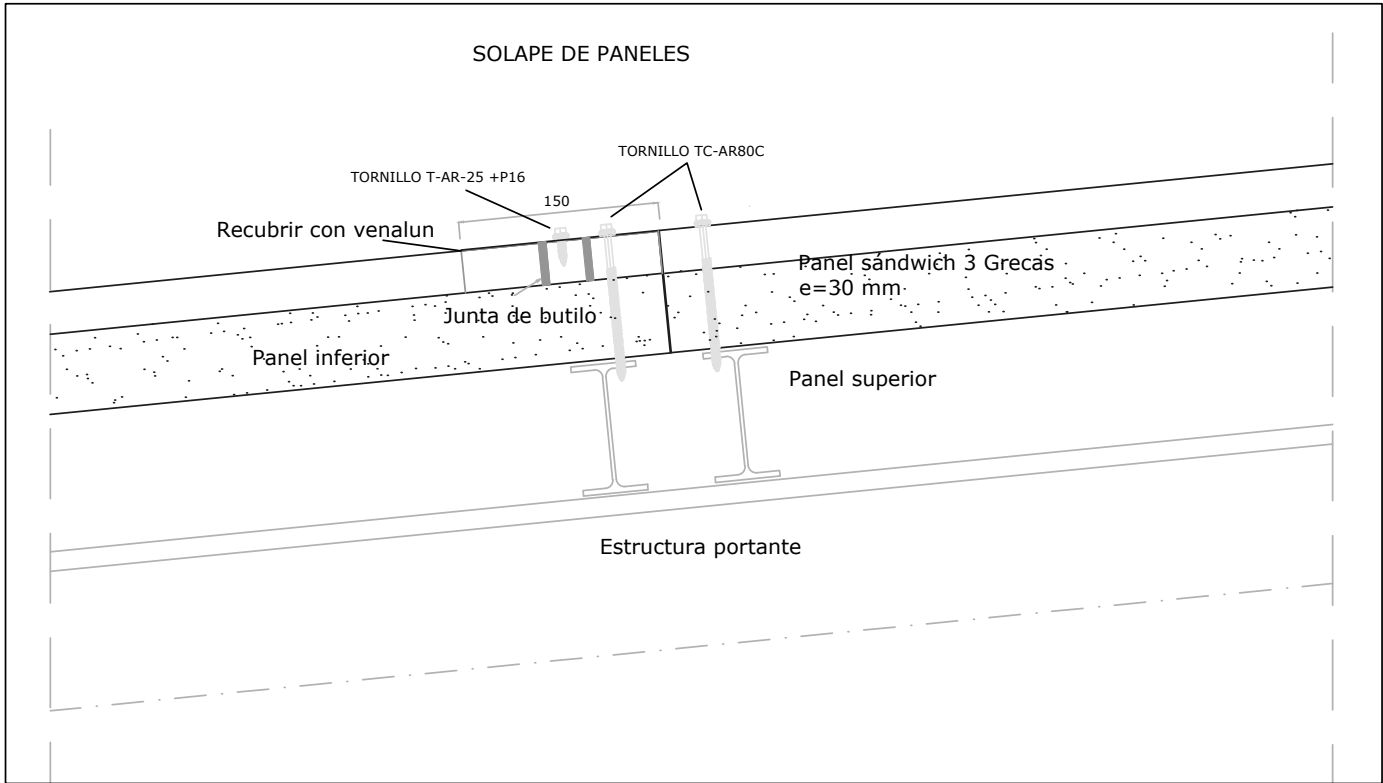

AIREADORES

Longitud: 3500mm Ancho total: 600 mm
Apertura central:
Ancho: 250 mm
Altura: 350 mm e: 0,6mm

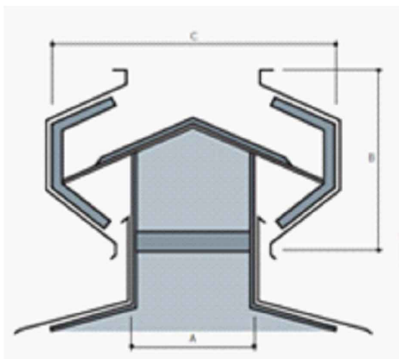

ZONA DEPORTIVA CAMPUS EXTERNO
SUSTITUCIÓN CUBIERTA PABELLÓN

ESTADO: PROYECTO	Nº PLANO :
DETALLES CONSTRUCTIVOS ESTADO REFORMADO	PR-03
	ESCALA 1/200
	FECHA :Febrero 2021

Arquitecto Arquitecto Técnico



OFICINA DE GESTIÓN DE INFRAESTRUCTURAS Y MANTENIMIENTO

Código Seguro De Verificación:	1RhF4Lw/hIpKiDuqr1/2Fg==	Estado	Fecha y hora
Firmado Por	Ellen Luiza Paterno Rodegheri - Titulado/a Superior - Arquitecto/a, Oficina de Proyectos	Firmado	03/03/2021 10:10:14
	Juan José López Dueñas - Titulado Medio - Arquitecto/a Técnico	Firmado	01/03/2021 18:47:58
Observaciones		Página	9/9
Url De Verificación	https://vfirma.uah.es/vfirma/code/1RhF4Lw/hIpKiDuqr1/2Fg==		

