


023-100_PE_SS01 Implantacion Obra.dwg

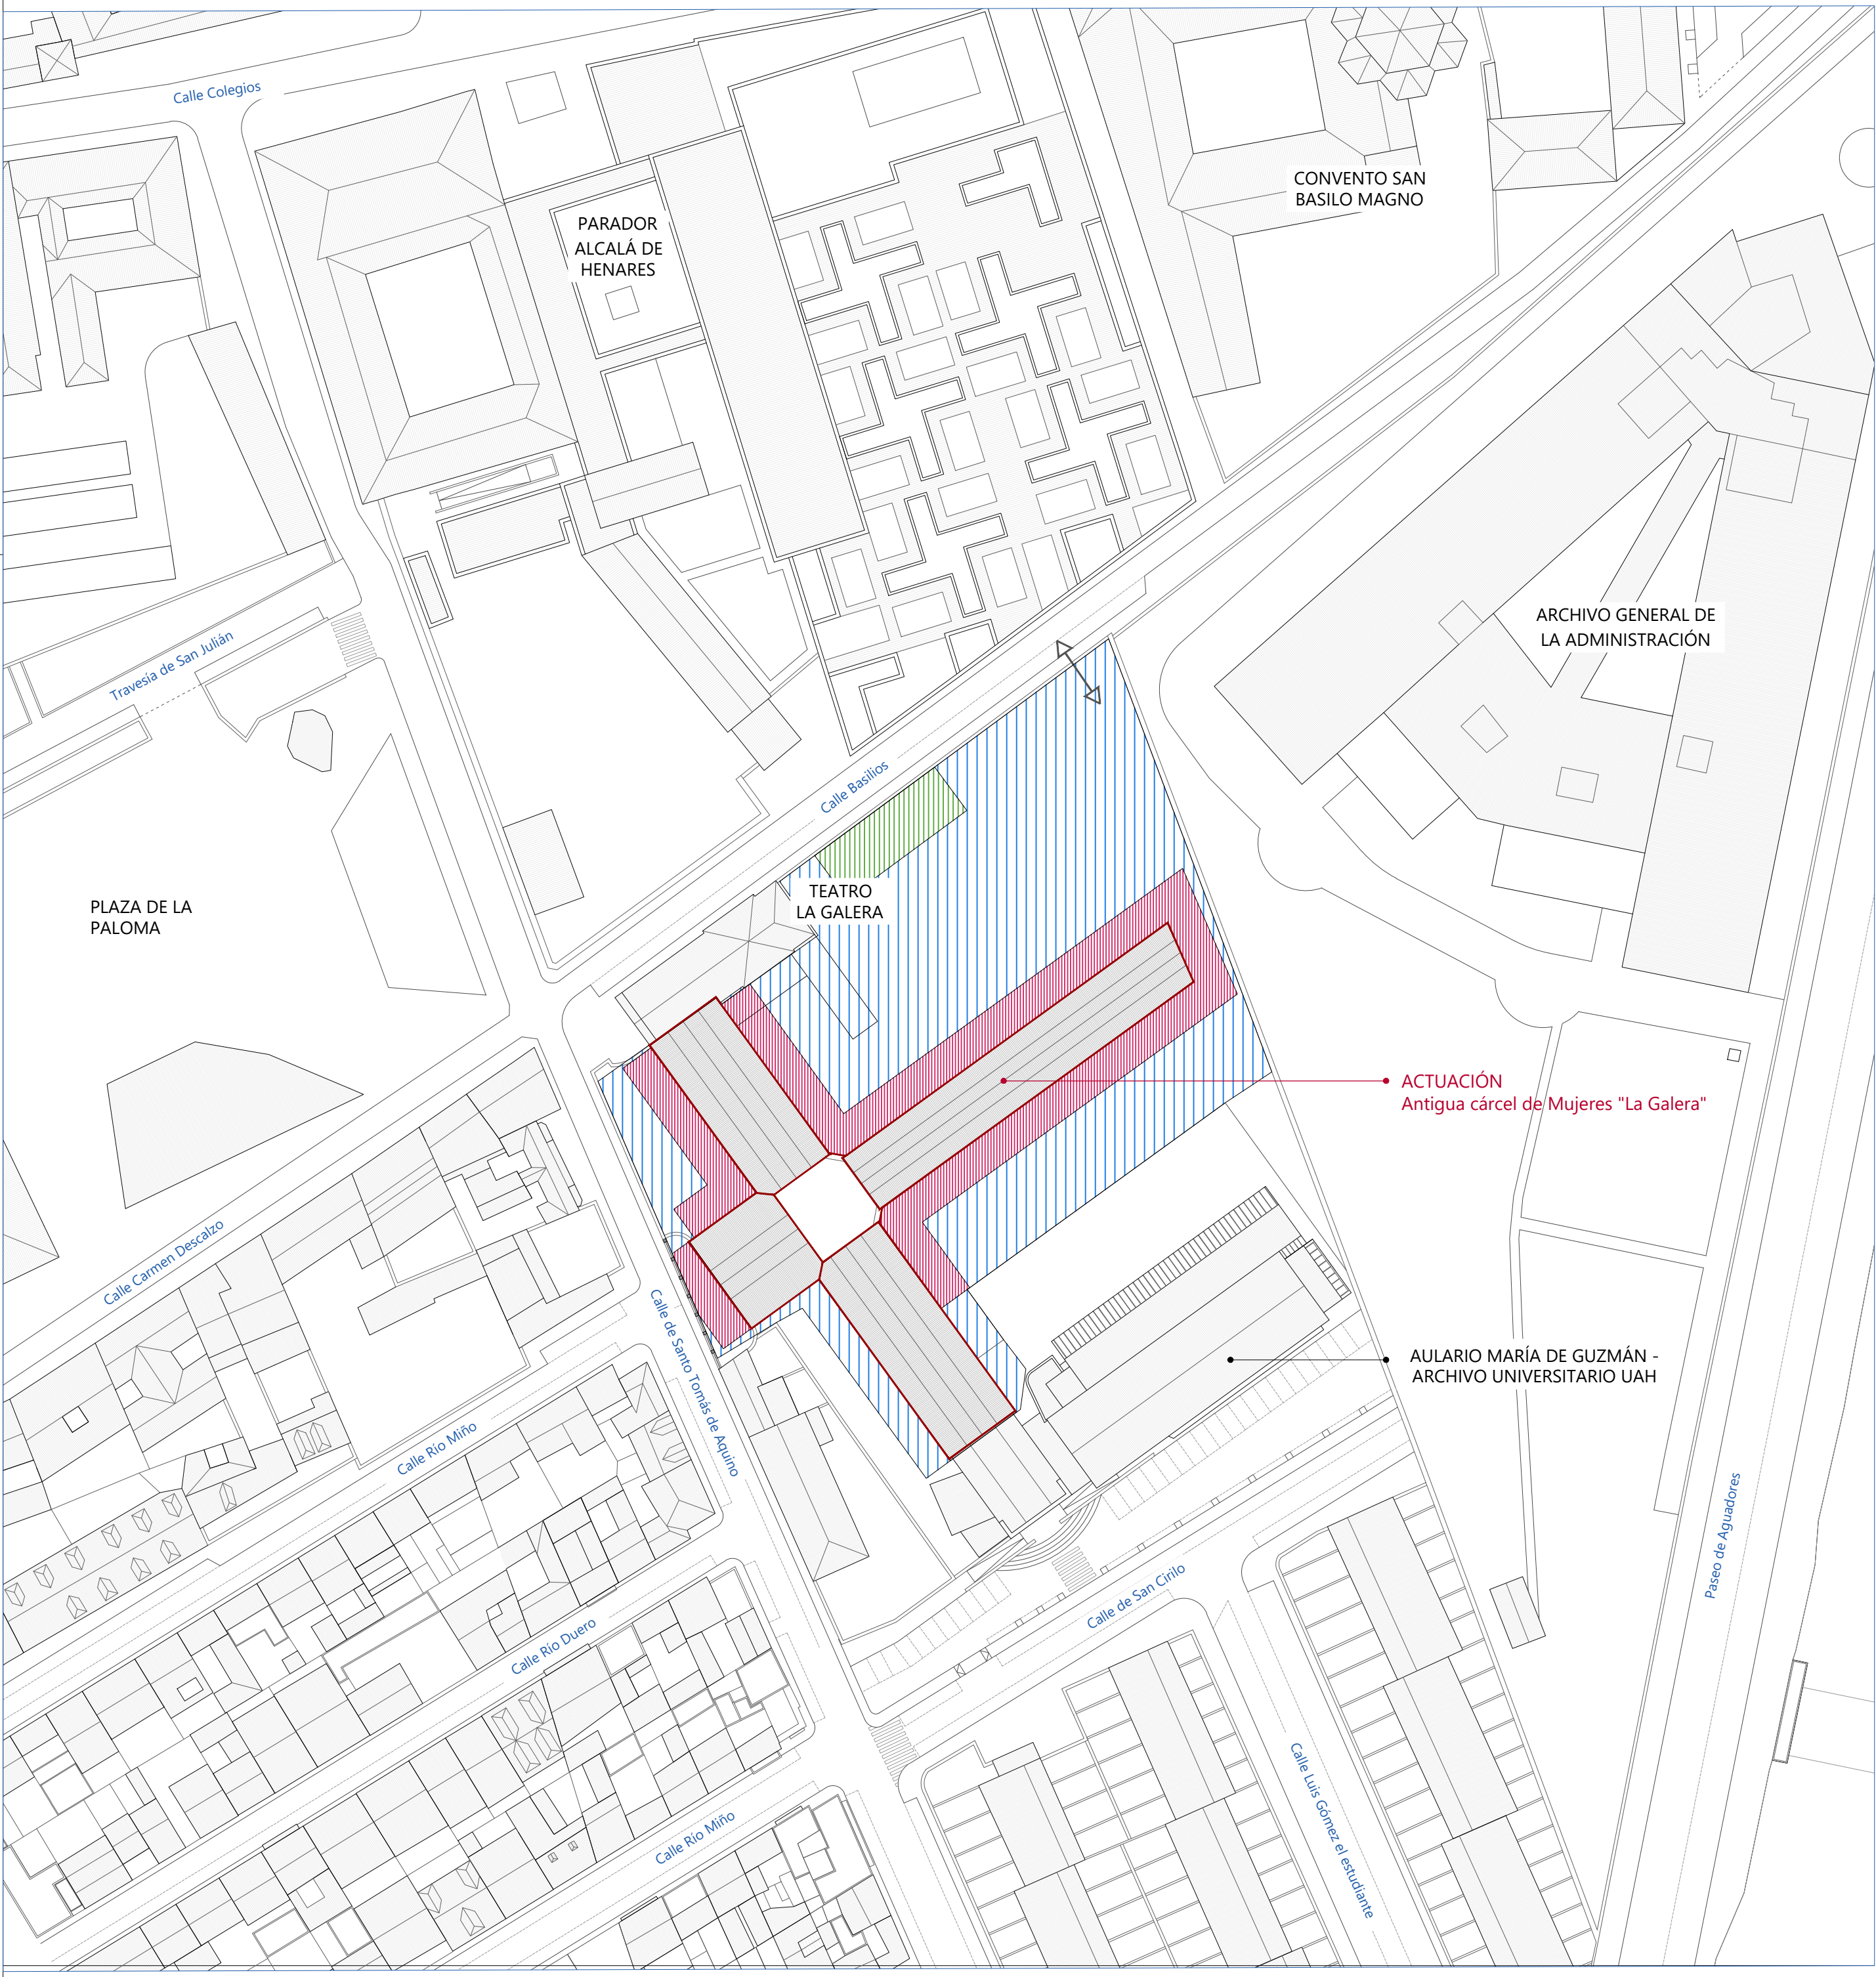

- ← → ACCESO A LA OBRA, PERSONAL Y MAQUINARIA
- ZONA DE IMPLANTACIÓN DE OBRA Y MEDIOS AUXILIARES
- ZONA PARA CASSETAS
- ZONA DE POSICIONAMIENTO DE GRÚAS Y MEDIOS DE ELEVACIÓN PARA RETIRADA DE ESCOMBROS INICIALES

0 5 20 30 40 50 100 150m

ANTIGUA CÁRCEL DE MUJERES "LA GALERA" CONSOLIDACIÓN DE ESTRUCTURAS Y ENVOLVENTE

ESTADO: PROYECTO

Nº PLANO :

SS-01

IMPLANTACIÓN DE OBRA

ESCALA : 1/1000

FECHA : MARZO 2022

Arquitecto

Elena González Martínez

Elena González Martínez


Arquitecto técnico

Miguel A. Sánchez Ranera


Miguel A. Sánchez Ranera




Oficina de Gestión de Infraestructuras y Mantenimiento

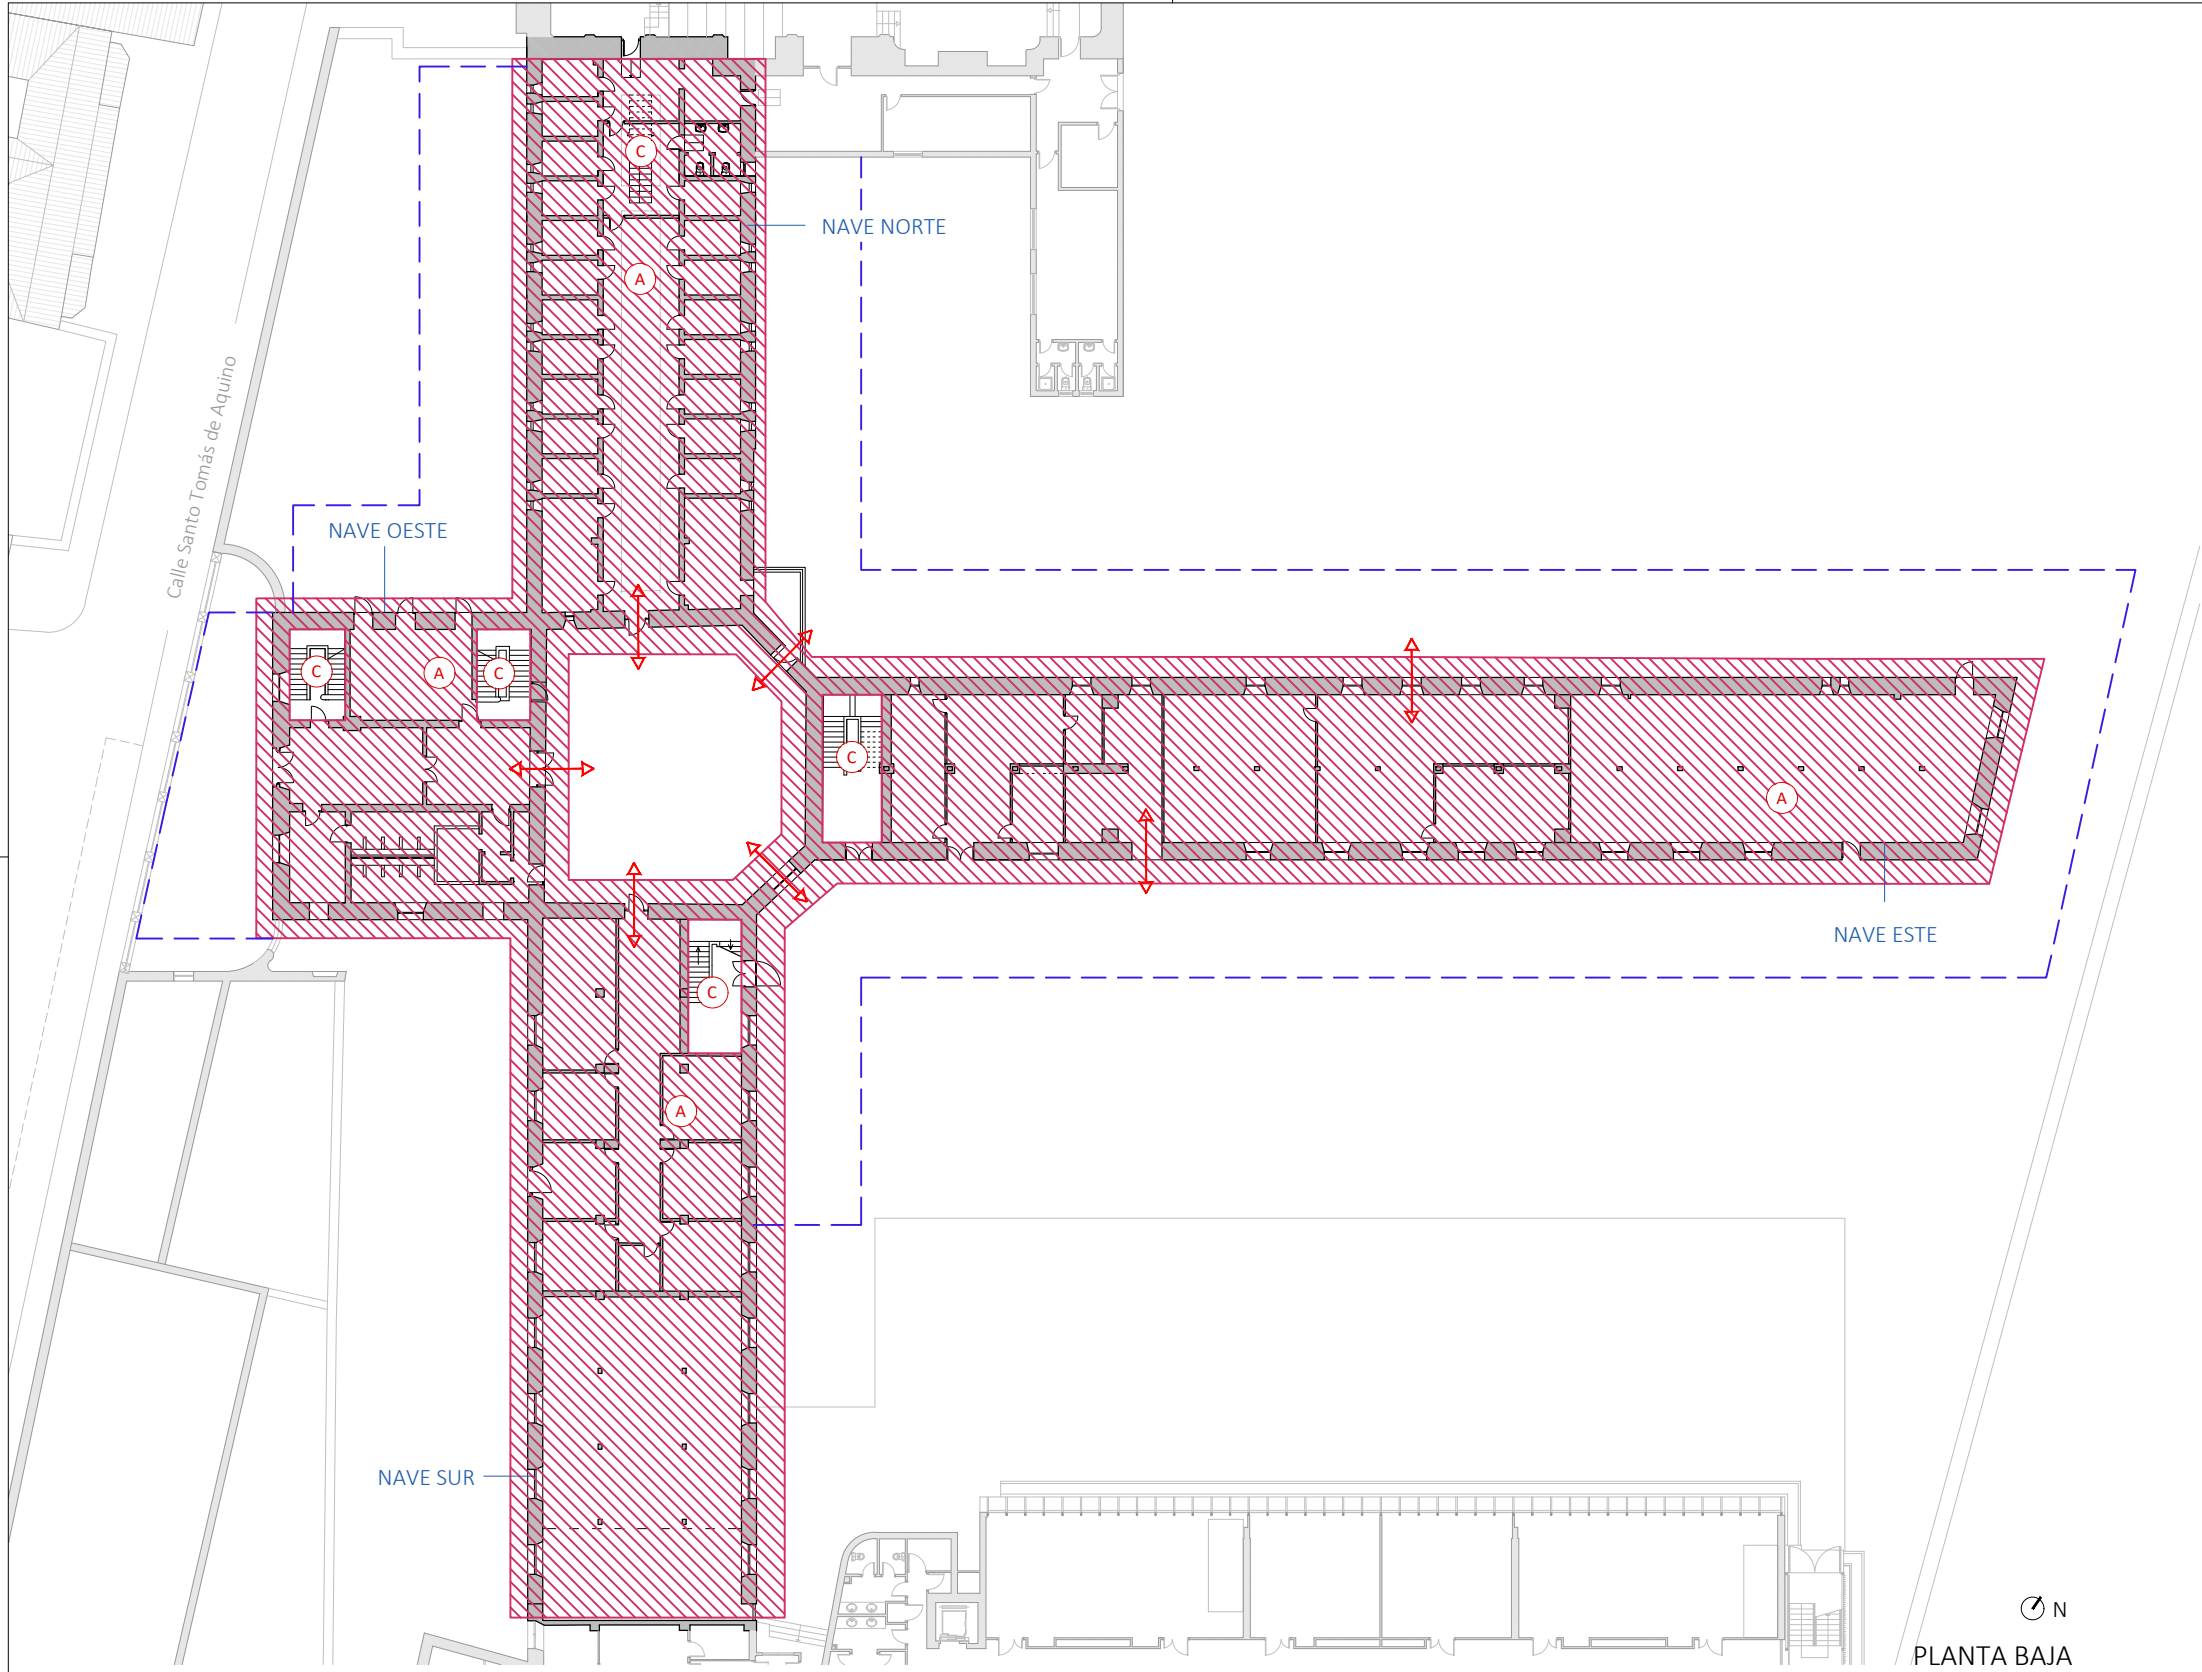

PLANTA BAJA

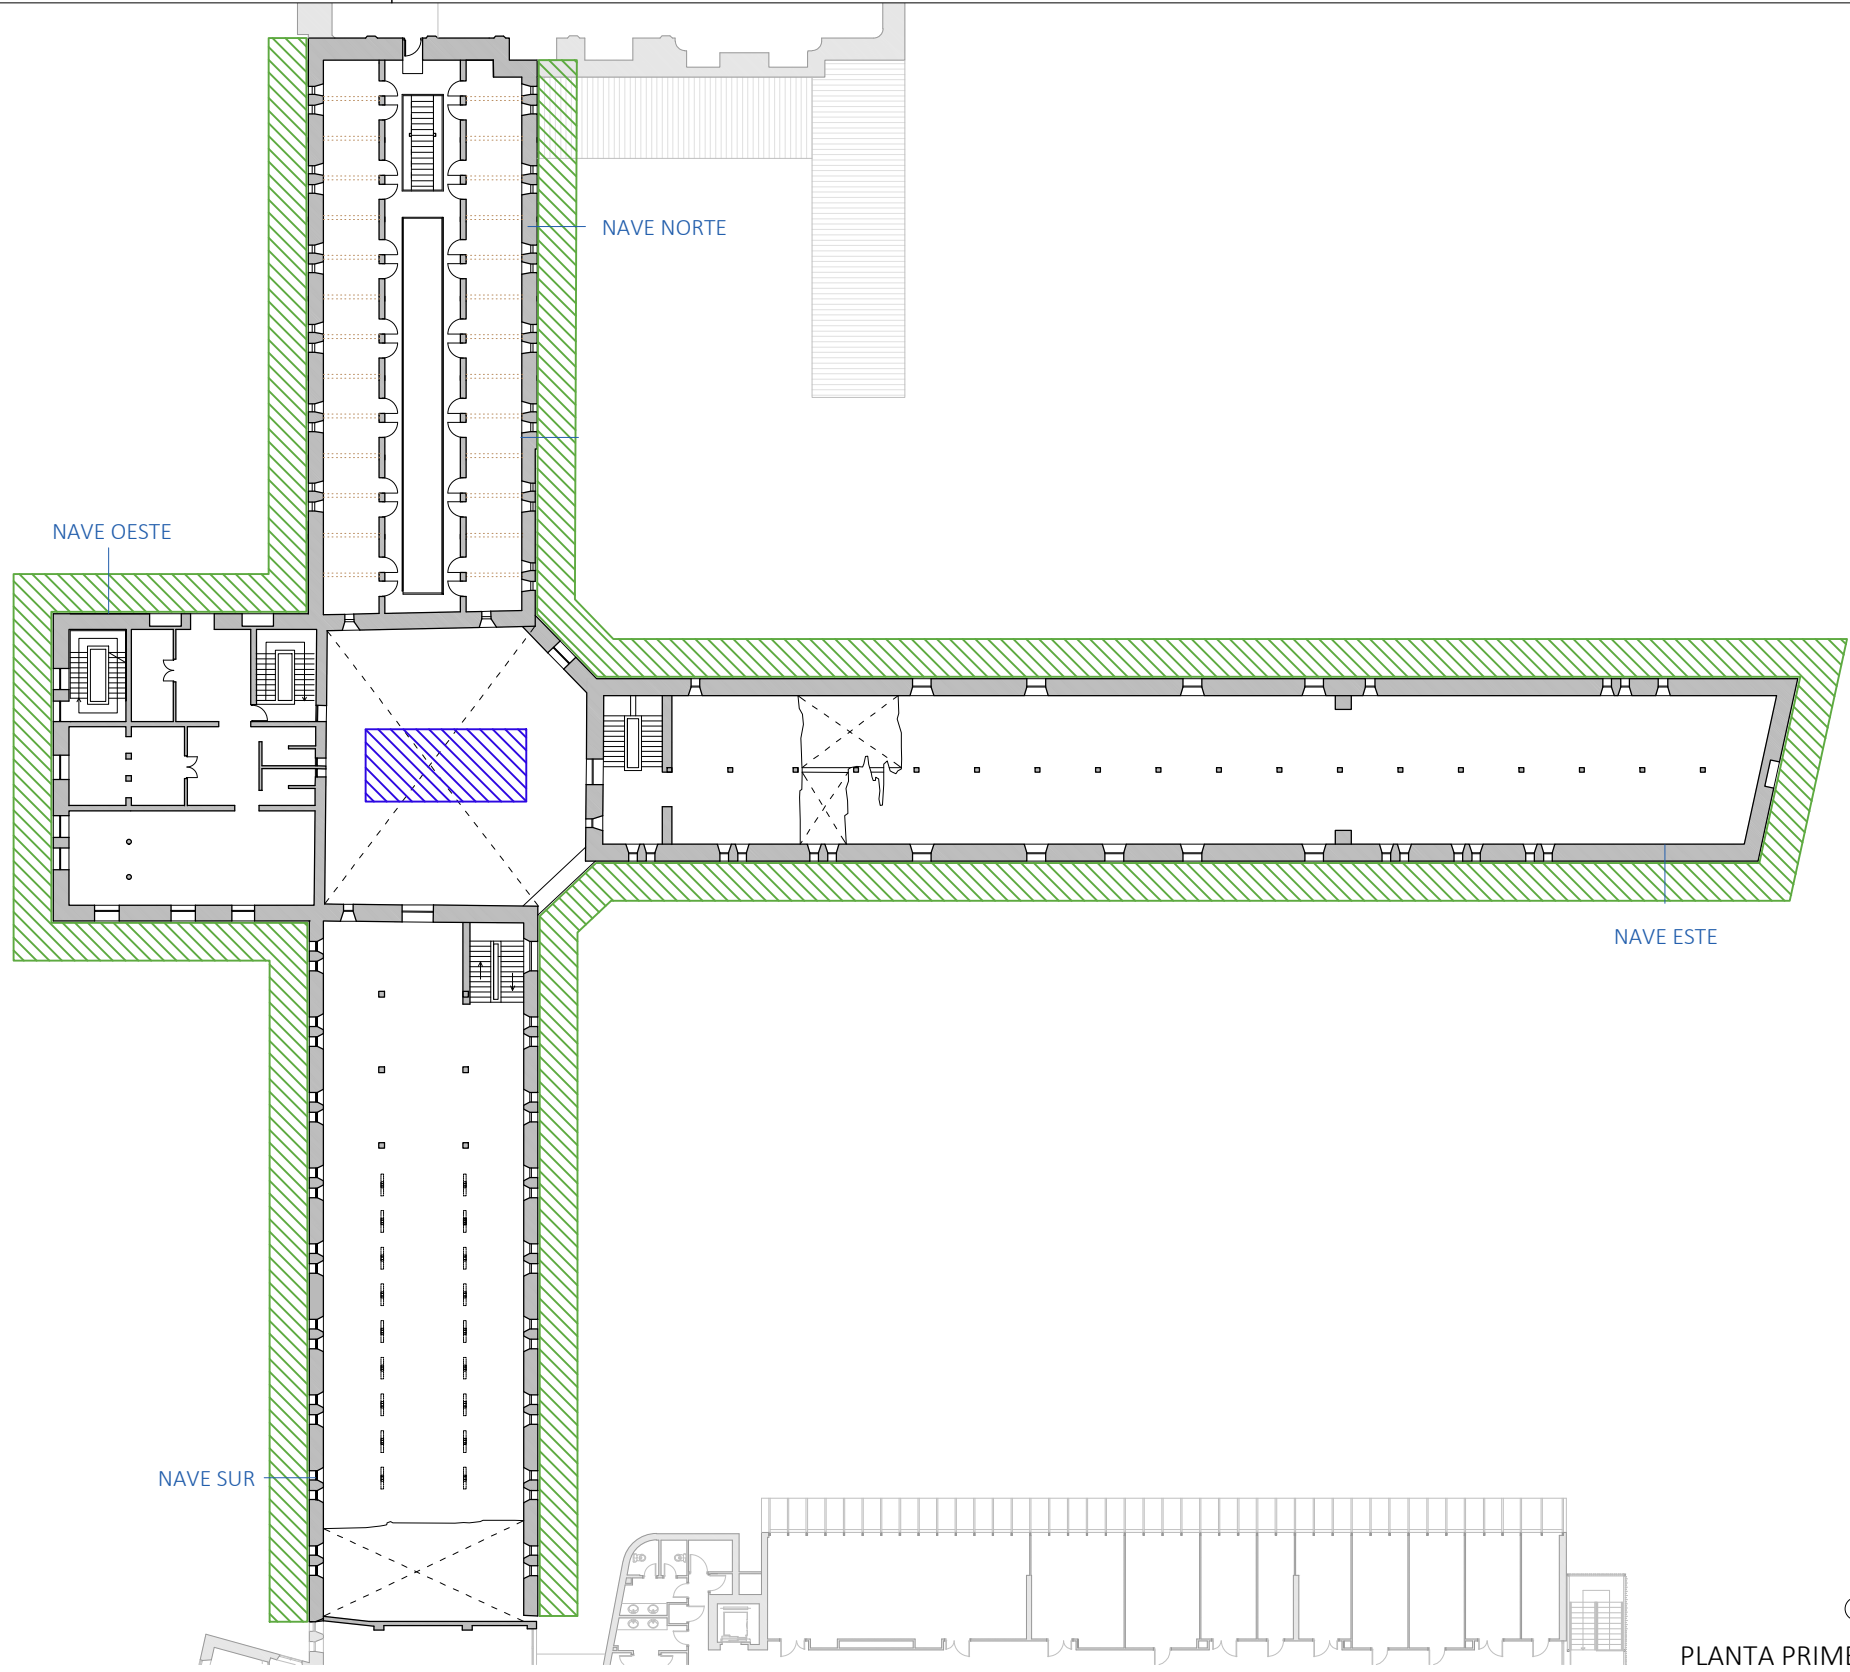

PLANTA PRIMERA

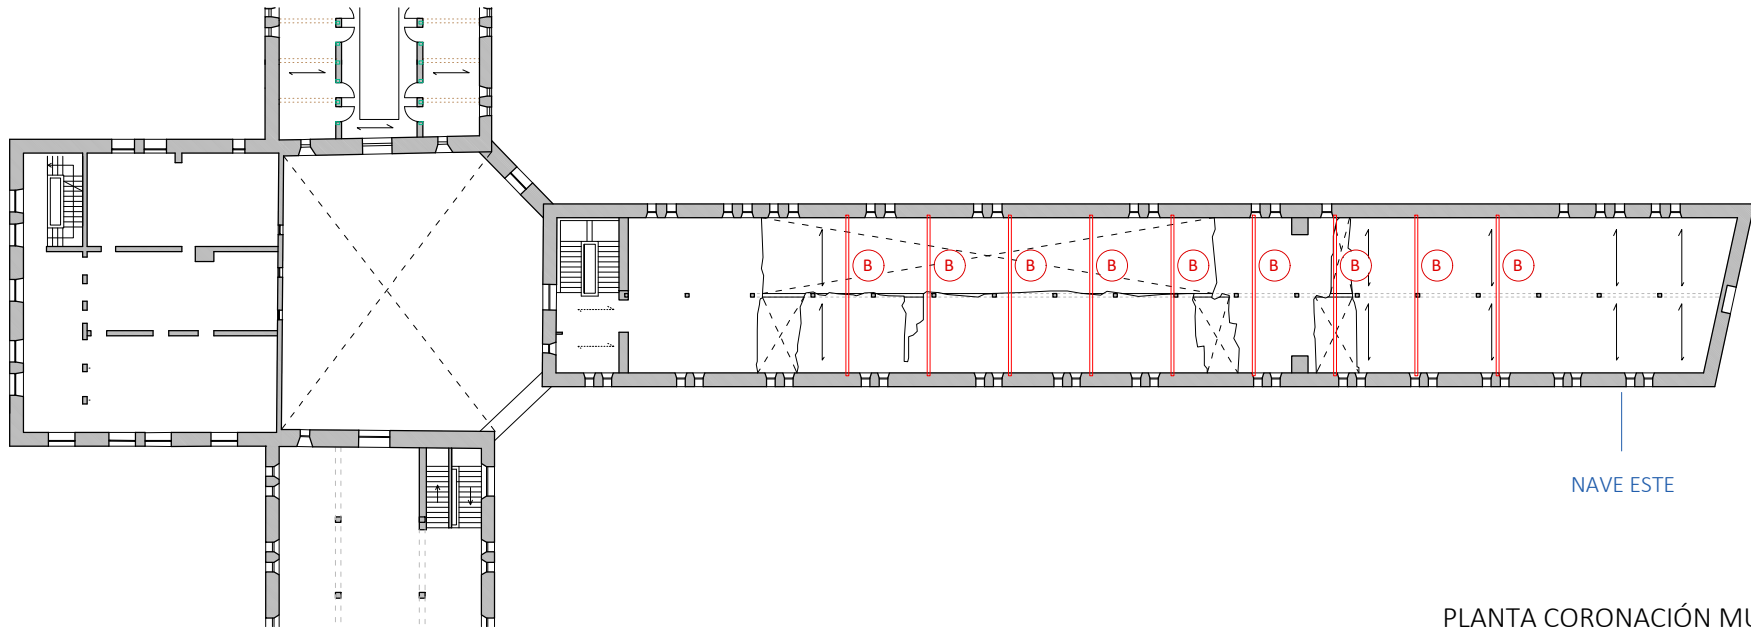

PLANTA CORONACIÓN MUROS

- | | | |
|---|---|---|
|  1.- LEVANTADO DE LA VEGETACIÓN ADYACENTE A LAS FACHADAS EXTERIORES E INTERIOR DEL PATIO DE CONEXIÓN ENTRE NAVES, MEDIANTE EL CORTE POR LA BASE Y POSTERIOR RETIRADA DE LOS MISMOS, TODO ELLO A MÁQUINA Y A MANO. SE RETIRARÁN TAMBIÉN PEQUEÑOS ESCOMBROS SOBRANTES. |  6.- FORMACIÓN DE ESTRUCTURA PROVISIONAL DE ATADO MEDIANTE EL SUMINISTRO Y COLOCACIÓN DE UN TIRANTE DE MADERA LAMINADA PARA LA SUJECCIÓN DE LA PARTE ALTA DEL MURO DE LA CRUJÍA LATERAL DE LA PANDA ESTE |  10.- MEDIOS AUXILIARES DE ELEVACIÓN PARA LA TOTALIDAD DE LOS TRABAJOS DE REPARACIÓN Y EMERGENCIA EXTERIOR E INTERIOR. |
|  2.- DESMONTADO DE LA TOTALIDAD DE LOS ENSERES EXISTENTES EN EL INTERIOR DE TODAS LAS ALAS DEL INMUEBLE, SIN RECUPERACIÓN, CON LIMPIEZA Y RETIRADA |  7.- TRABAJOS DE LIMPIEZA Y AFIANZAMIENTO DE LA TOTALIDAD DE LAS ESCALERAS EXISTENTES EN CADA UNA DE LAS NAVES DE LA OBRA. |  11.- EJECUCIÓN DE APEO DE FORJADO HORIZONTAL, CON ALTURA LIBRE DE PLANTA HASTA 4 M, COMPUESTO POR PUNTALES METÁLICOS TELESCÓPICOS Y TABLONES DE MADERA, COLOCADOS MEDIANTE DURMIENTES EN LA BASE INFERIOR DE APOYO DE LOS PUNTALES Y CON SOPANDAS EN LA PARTE SUPERIOR DE LOS MISMOS. |
|  3.- FORMACIÓN DE CAPA DE HORMIGÓN DE LIMPIEZA Y NIVELADO DE LAS PLANTAS BAJAS Y EXTERIOR DE LA TOTALIDAD DE LOS MÓDULOS |  8.- ANDAMIO TUBULAR HOMOLOGADO PARA REALIZACIÓN DE TRABAJOS PRINCIPALMENTE EN LAS CUBIERTAS, (Y DE MODO PUNTUAL EN REPARACIONES DE REVESTIMIENTOS DE FACHADAS). | |
|  4.- ZONA DE IMPLANTACIÓN DE MEDIOS AUXILIARES DE ELEVACIÓN PARA LOS TRABAJOS DE DESMONTAJE PREVIOS DE ESTRUCTURAS INESTABLES |  9.- ANDAMIO TUBULAR EN VOLUMEN PARA TRABAJOS DE RESTAURACIÓN DE ESTRUCTURAS DE CUBIERTA Y FORJADOS INFERIORES, CON FORMACIÓN DE PLATAFORMAS DE TRABAJO. | |

0 5 10 15 20 25 30 m

ANTIGUA CÁRCEL DE MUJERES "LA GALERA" CONSOLIDACIÓN DE ESTRUCTURAS Y ENVOLVENTE

ESTADO: PROYECTO

Nº PLANO :

POSICIONAMIENTO DE MEDIOS

SS-02

ESCALA :1/400

FECHA : MARZO 2022

Arquitecta



Elena González Martínez

Arquitecto técnico




Miguel A. Sánchez Ranera




Oficina de Gestión de Infraestructuras y Mantenimiento


023-100_PE_SS02-SS03_Plantas Y Alzados.dwg

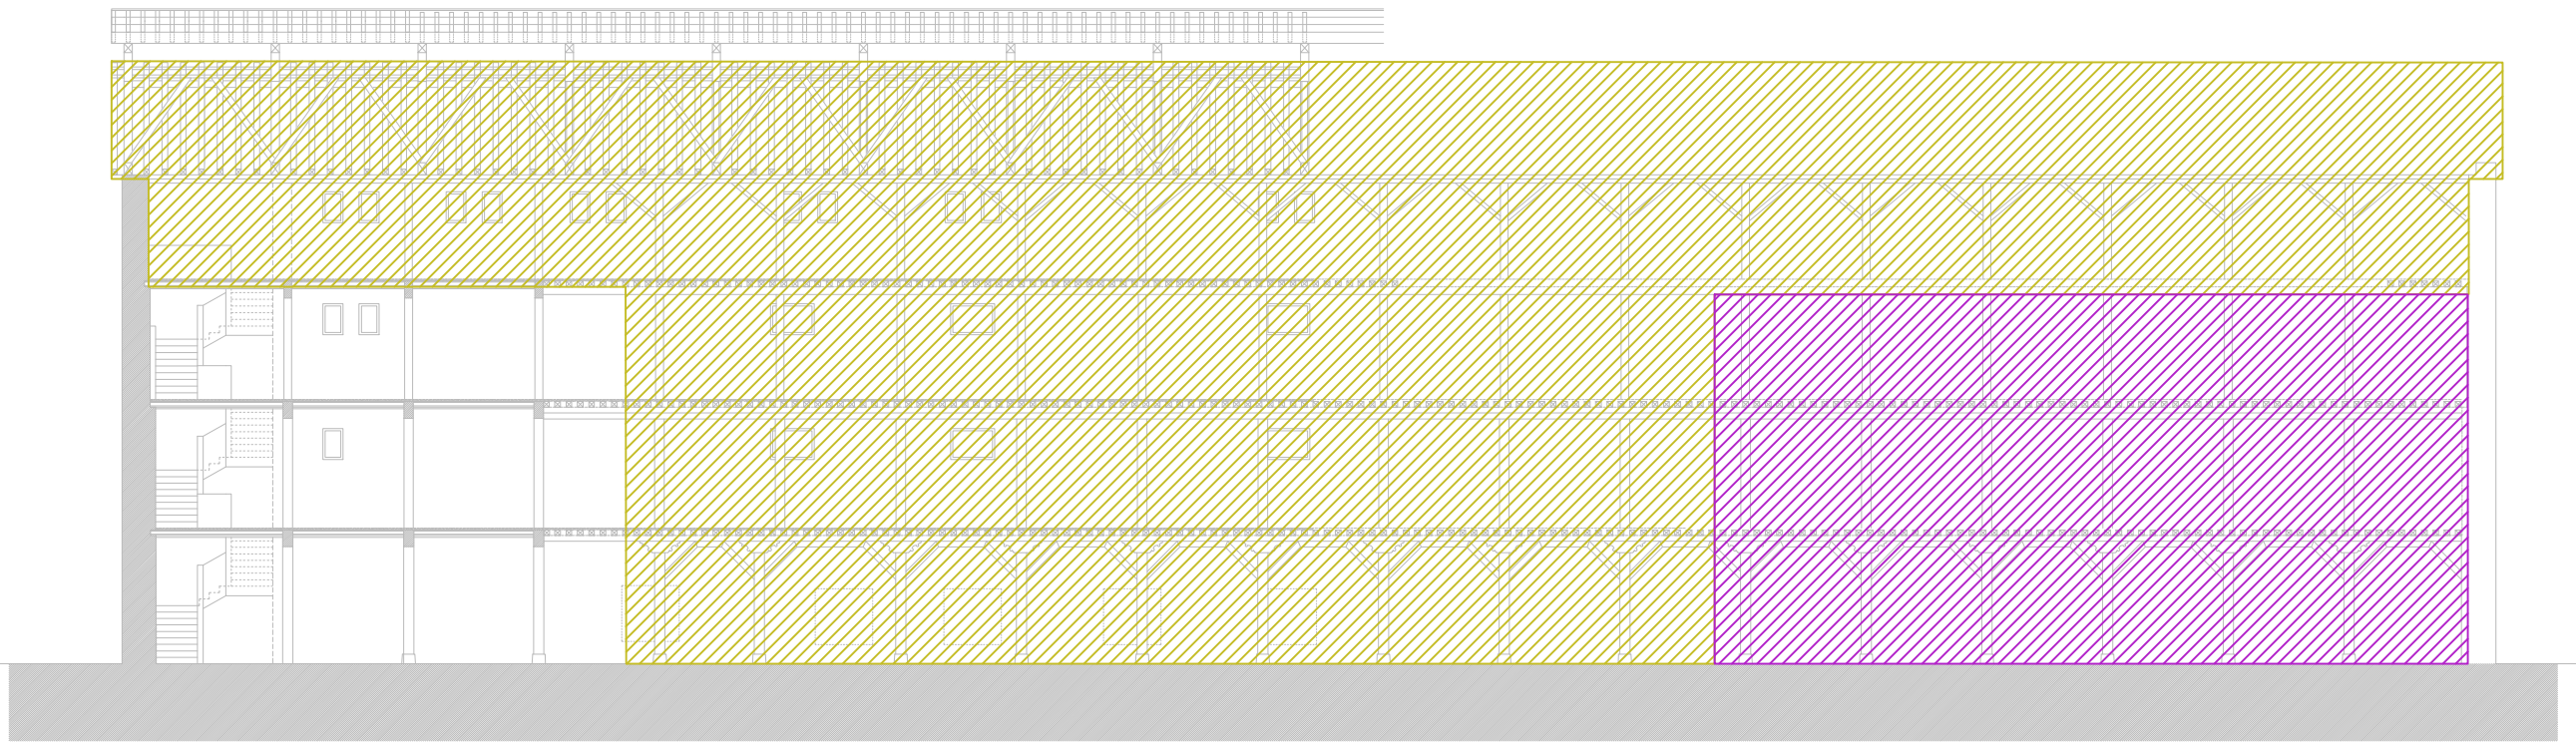


SL.E.01 SECCIÓN LONGITUDINAL NAVE ESTE

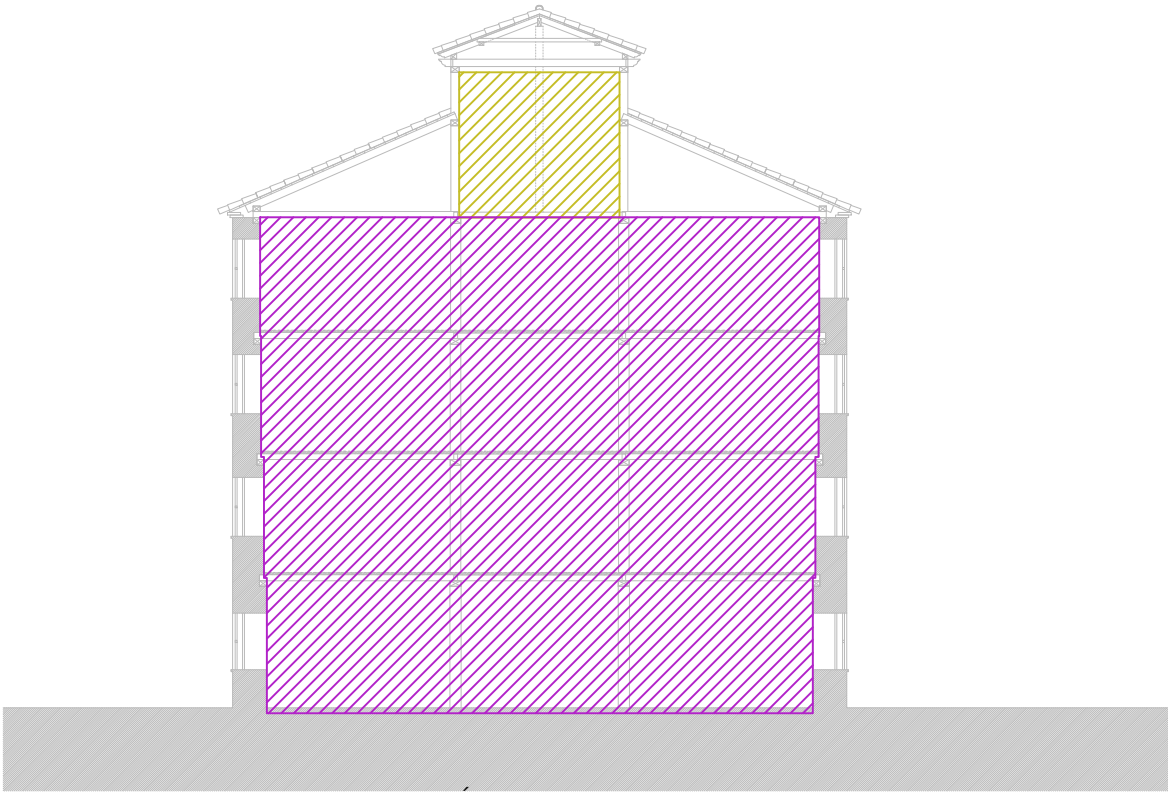


ST.N.O.01 SECCIÓN TRANSVERSAL NAVE OESTE

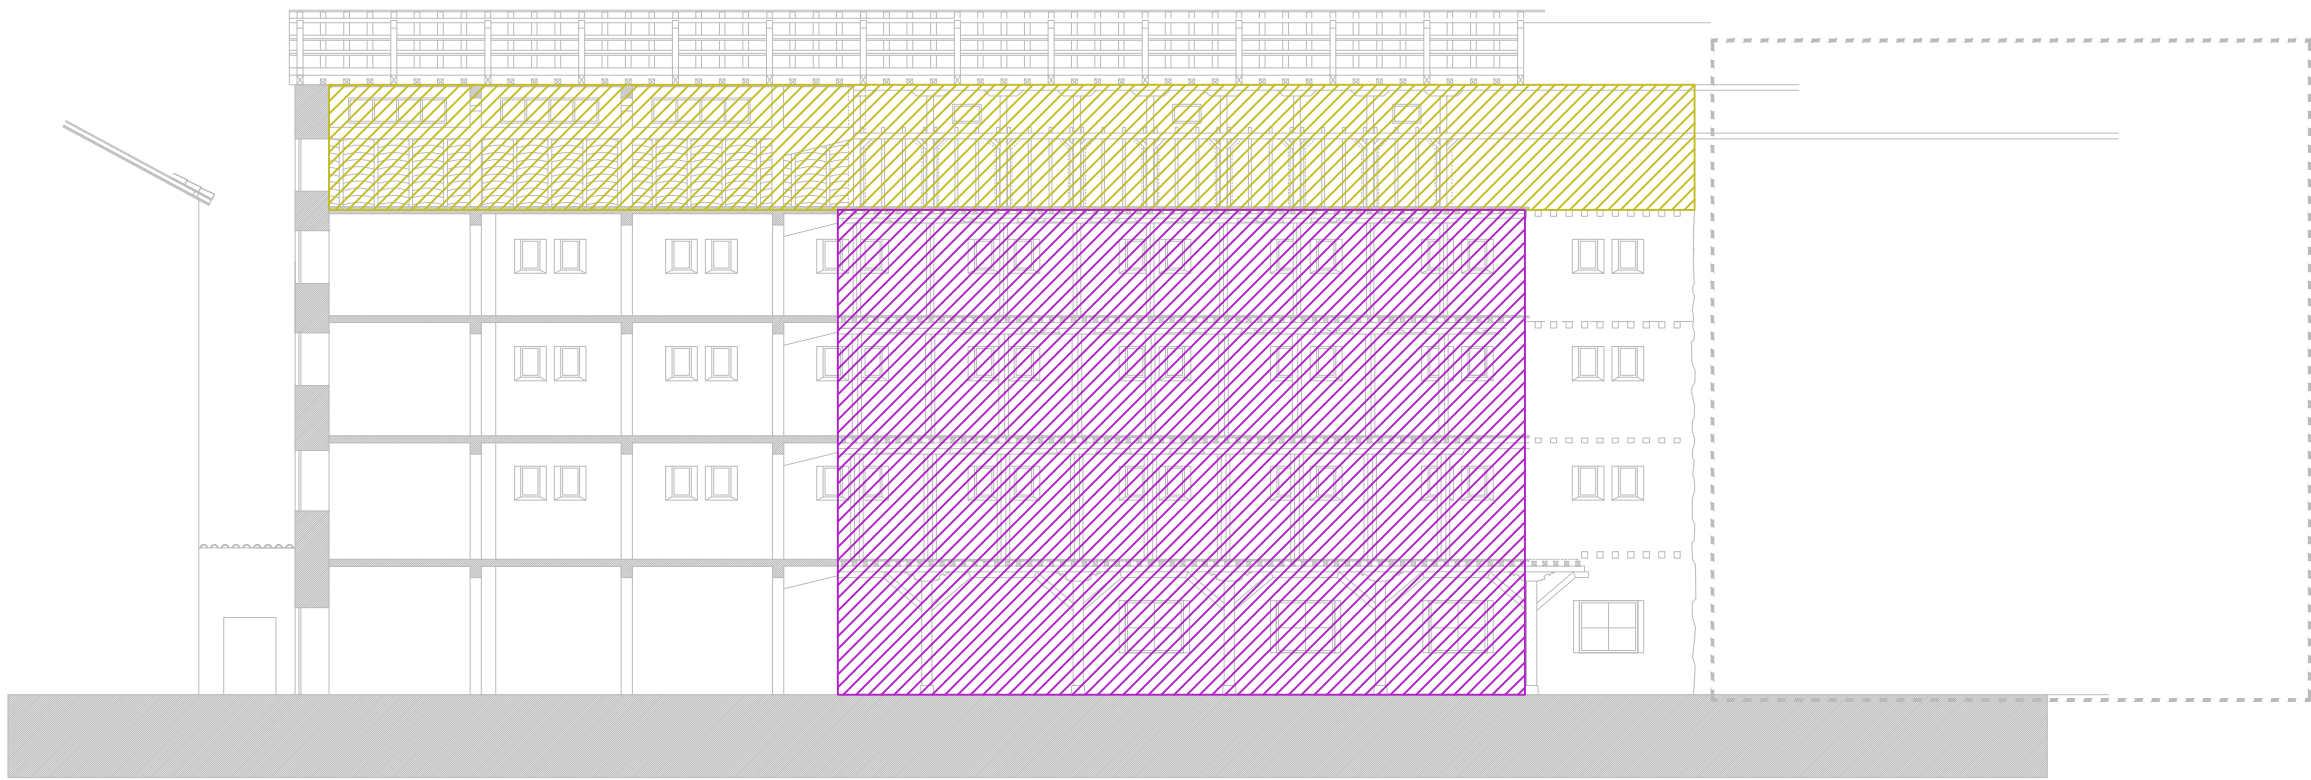

SL.S.01 SECCIÓN LONGITUDINAL NAVE SUR

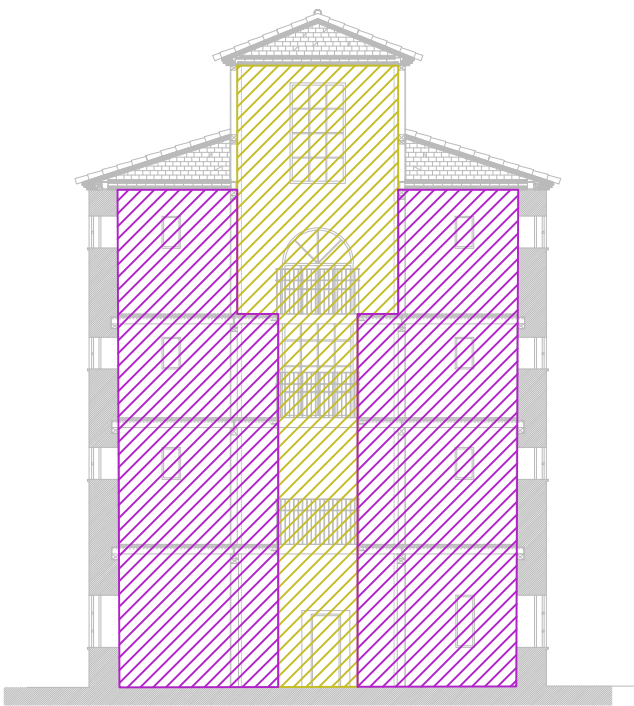

ST.N.01 SECCIÓN TRANSVERSAL NAVE NORTE

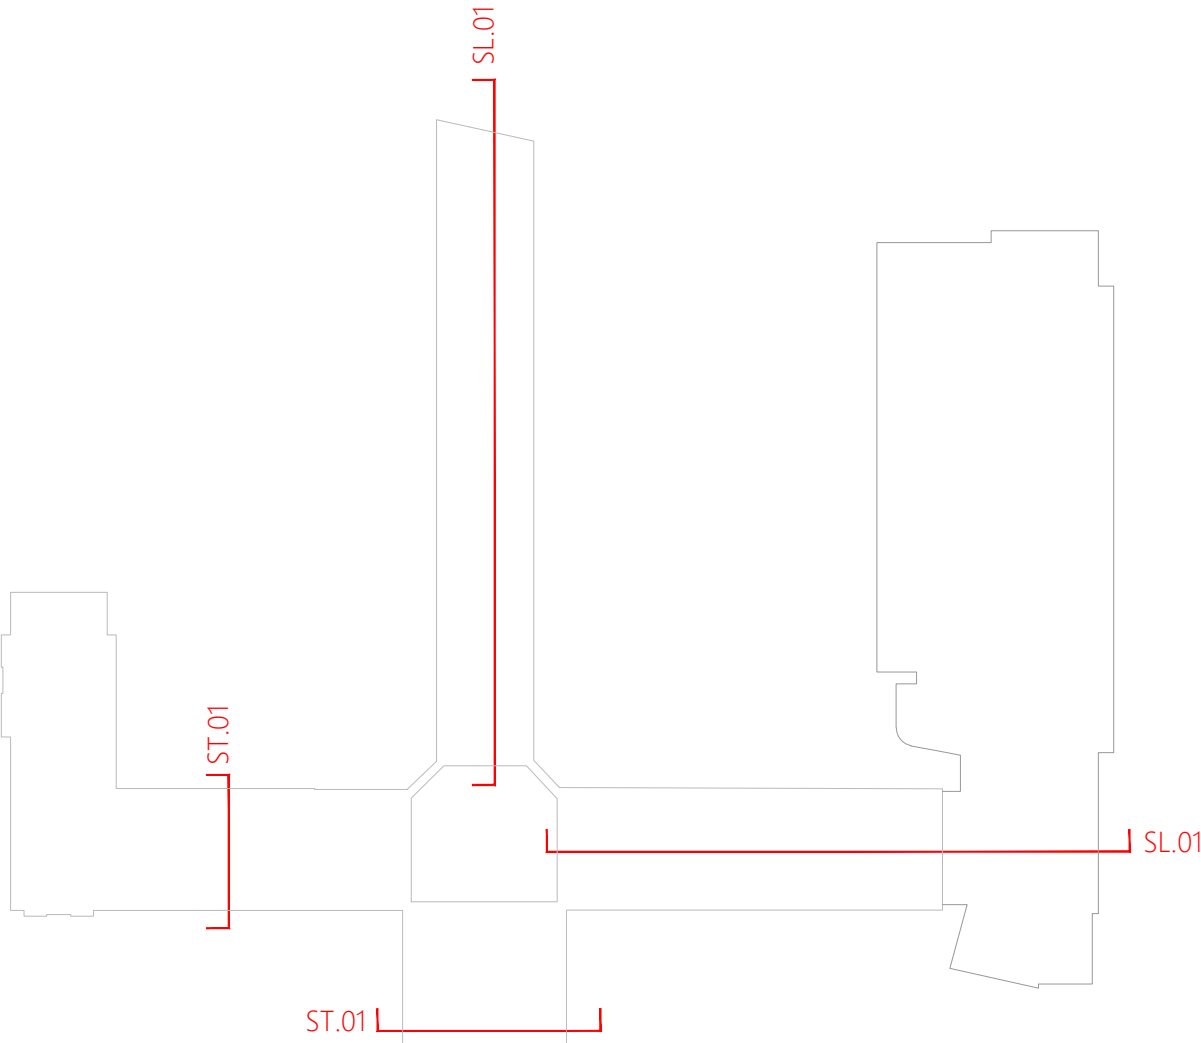

- 1.- LEVANTADO DE LA VEGETACIÓN ADYACENTE A LAS FACHADAS EXTERIORES E INTERIOR DEL PATIO DE CONEXIÓN ENTRE NAVES, MEDIANTE EL CORTE POR LA BASE Y POSTERIOR RETIRADA DE LOS MISMOS, TODO ELLO A MÁQUINA Y A MANO. SE RETIRARÁN TAMBIÉN PEQUEÑOS ESCOMBROS SOBRANTES.
- 2.- DESMONTADO DE LA TOTALIDAD DE LOS ENSERES EXISTENTES EN EL INTERIOR DE TODAS LAS ALAS DEL INMUEBLE, SIN RECUPERACIÓN, CON LIMPIEZA Y RETIRADA
- 3.- FORMACIÓN DE CAPA DE HORMIGÓN DE LIMPIEZA Y NIVELADO DE LAS PLANTAS BAJAS Y EXTERIOR DE LA TOTALIDAD DE LOS MÓDULOS

- 4.- ZONA DE IMPLANTACIÓN DE MEDIOS AUXILIARES DE ELEVACIÓN PARA LOS TRABAJOS DE DESMONTAJE PREVIOS DE ESTRUCTURAS INESTABLES
- 5.- DESMONTADO DE FÁBRICA DE LADRILLO PARA PASO DE EQUIPOS NECESARIOS PARA LOS TRABAJOS DE CONSOLIDACIÓN EN LA PLANTA BAJA, INCLUSO LIMPIEZA Y RETIRADA.
- 6.- FORMACIÓN DE ESTRUCTURA PROVISIONAL DE ATADO MEDIANTE EL SUMINISTRO Y COLOCACIÓN DE UN TIRANTE DE MADERA LAMINADA PARA LA SUJECIÓN DE LA PARTE ALTA DEL MURO DE LA CRUJÍA LATERAL DE LA PANDA ESTE

- 7.- TRABAJOS DE LIMPIEZA Y AFIANZAMIENTO DE LA TOTALIDAD DE LAS ESCALERAS EXISTENTES EN CADA UNA DE LAS NAVES DE LA OBRA.
- 8.- ANDAMIO TUBULAR HOMOLOGADO PARA REALIZACIÓN DE TRABAJOS PRINCIPALMENTE EN LAS CUBIERTAS, (Y DE MODO PUNTUAL EN REPARACIONES DE REVESTIMIENTOS DE FACHADAS).
- 9.- ANDAMIO TUBULAR EN VOLUMEN PARA TRABAJOS DE RESTAURACIÓN DE ESTRUCTURAS DE CUBIERTA Y FORJADOS INFERIORES, CON FORMACIÓN DE PLATAFORMAS DE TRABAJO.

- 10.- MEDIOS AUXILIARES DE ELEVACIÓN PARA LA TOTALIDAD DE LOS TRABAJOS DE REPARACIÓN Y EMERGENCIA EXTERIOR E INTERIOR.
- 11.- EJECUCIÓN DE APEO DE FORJADO HORIZONTAL, CON ALTURA LIBRE DE PLANTA HASTA 4 M, COMPUESTO POR PUNTALES METÁLICOS TELESCÓPICOS Y TABLONES DE MADERA, COLOCADOS MEDIANTE DURMIENTES EN LA BASE INFERIOR DE APOYO DE LOS PUNTALES Y CON SOPANDAS EN LA PARTE SUPERIOR DE LOS MISMOS.

0 5 10 20 30 m

ANTIGUA CÁRCEL DE MUJERES "LA GALERA" CONSOLIDACIÓN DE ESTRUCTURAS Y ENVOLVENTE

ESTADO: PROYECTO

Nº PLANO :

SS-03

APEOS Y SUJECIONES EN VOLUMEN

ESCALA :1/200

FECHA : MARZO 2022

Arquitecta

Elena González Martínez

Arquitecto técnico

Miguel A. Sánchez Ranera

Universidad
de Alcalá
Oficina de Gestión
de Infraestructuras y Mantenimiento