


ANEXO II - PLANO DE MÓDULO TIPO 1

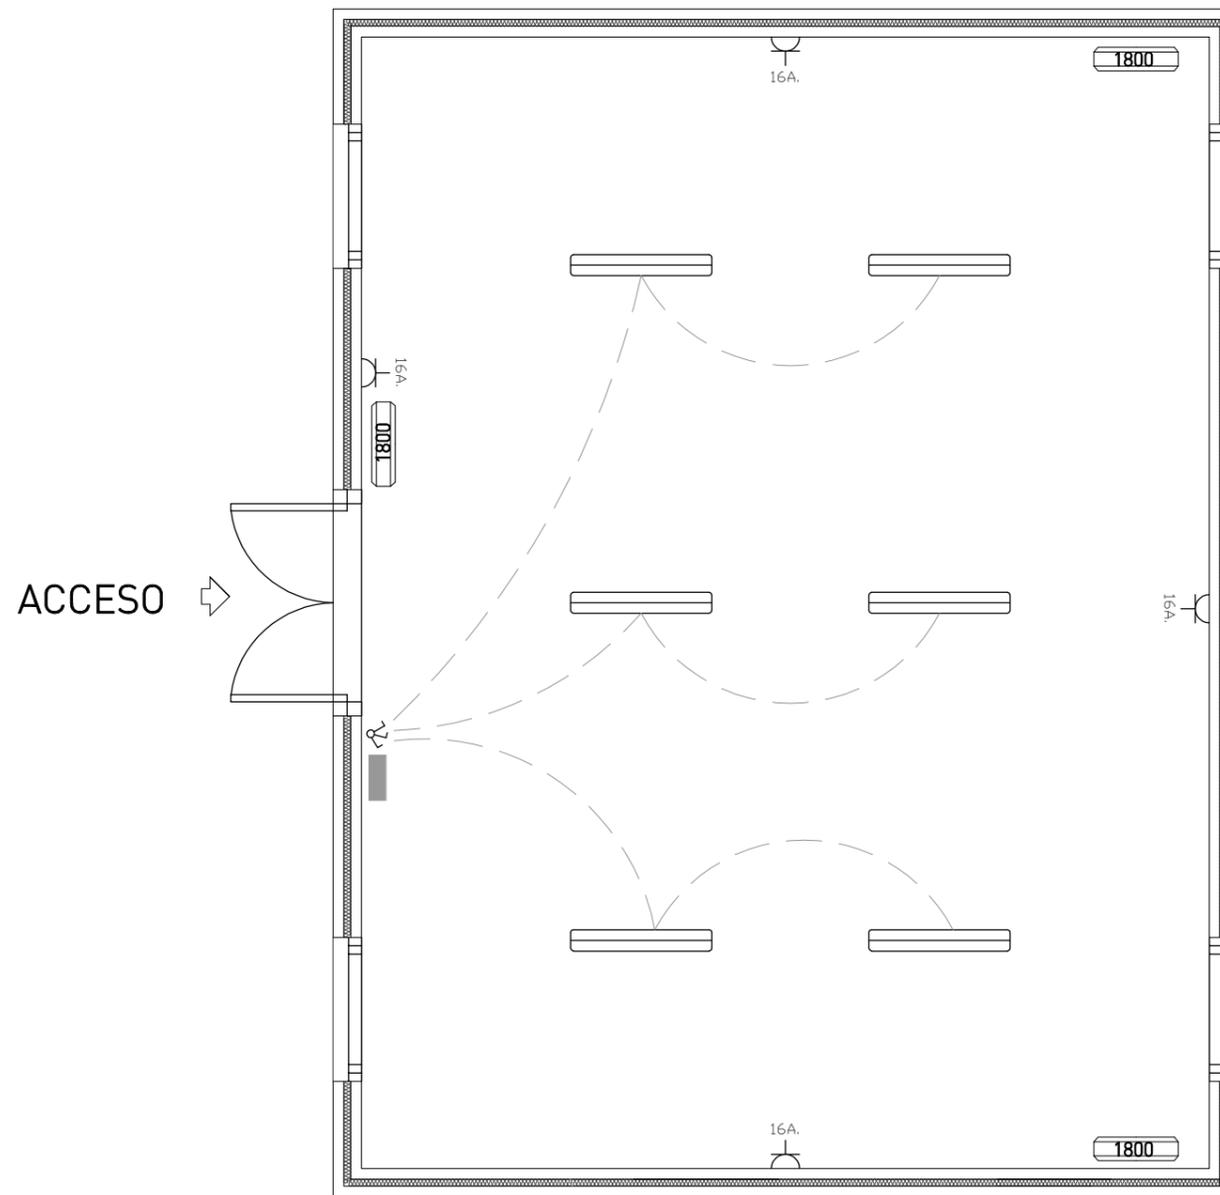

SIMBOLOGIA INSTALACIONES ESPECIALES

 CLIMATIZACION/CALEFACCION
 MEDIANTE SPLITS Y UNIDADES
 EXTERIORES SITUADAS EN LA
 CUBIERTA DEL MÓDULO

SIMBOLOGIA ELECTRICIDAD

 CUADRO GENERAL 20 KW
 FLUORESCENTES DOBLES
 ENCHUFE MONOFASICO
 INTERRUPTOR TRIPLE

PLANO Nº	PLANOS DE EJECUCIÓN	
A-02	PLANTA DE MÓDULO TIPO 1	
ESCALA: 1/50	NOTAS :	