


-  ACCESO A LA OBRA, PERSONAL Y MAQUINARIA
-  ZONA DE IMPLANTACIÓN DE OBRA Y MEDIOS AUXILIARES
-  ZONA PARA CASSETAS
-  ZONA DE POSICIONAMIENTO DE GRÚAS Y MEDIOS DE ELEVACIÓN PARA RETIRADA DE ESCOMBROS INICIALES

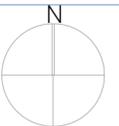

ANTIGUA CÁRCEL DE MUJERES "LA GALERA" CONSOLIDACIÓN DE ESTRUCTURAS Y ENVOLVENTE






ESTADO: PROYECTO	Nº PLANO : SS-01
IMPLANTACIÓN DE OBRA	ESCALA : 1/1000
	FECHA : SEPTIEMBRE 2022

Arquitecta: Elena González Martínez Arquitecto técnico: Miguel A. Sánchez Ranera

Código Seguro De Verificación	SEnD5kI2mIUZDabMS1bQ2w==	Estado	Fecha y hora
Firmado Por	Miguel Angel Sánchez Ranera Elena González Martínez	Firmado	12/09/2022 10:48:31 08/09/2022 14:02:35
Observaciones		Página	1/3
Url De Verificación	https://verifica.uah.es/verifica/code/SEnD5kI2mIUZDabMS1bQ2w==		
Normativa	Este informe tiene carácter de copia electrónica auténtica con validez y eficacia administrativa de ORIGINAL (art. 27 Ley 39/2015).		



023-100_PE_SS01 Implantacion Obra.dwg

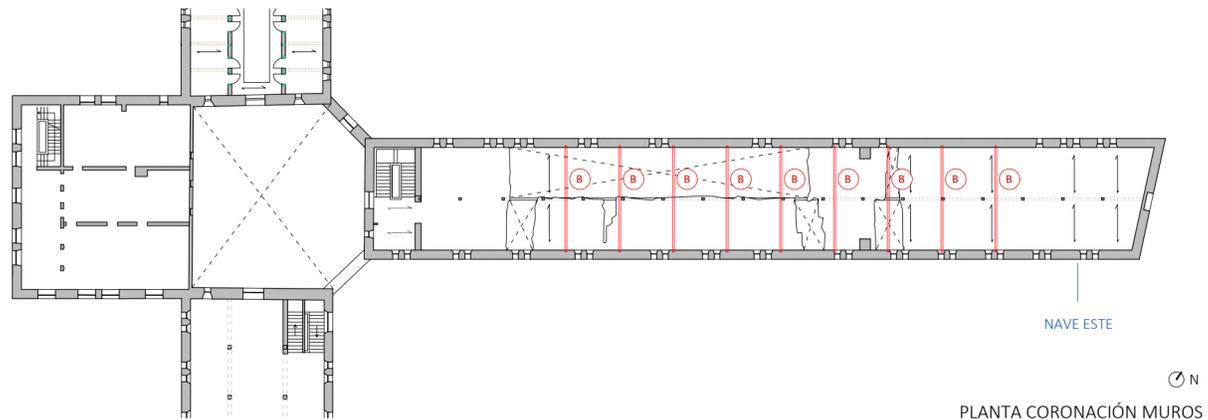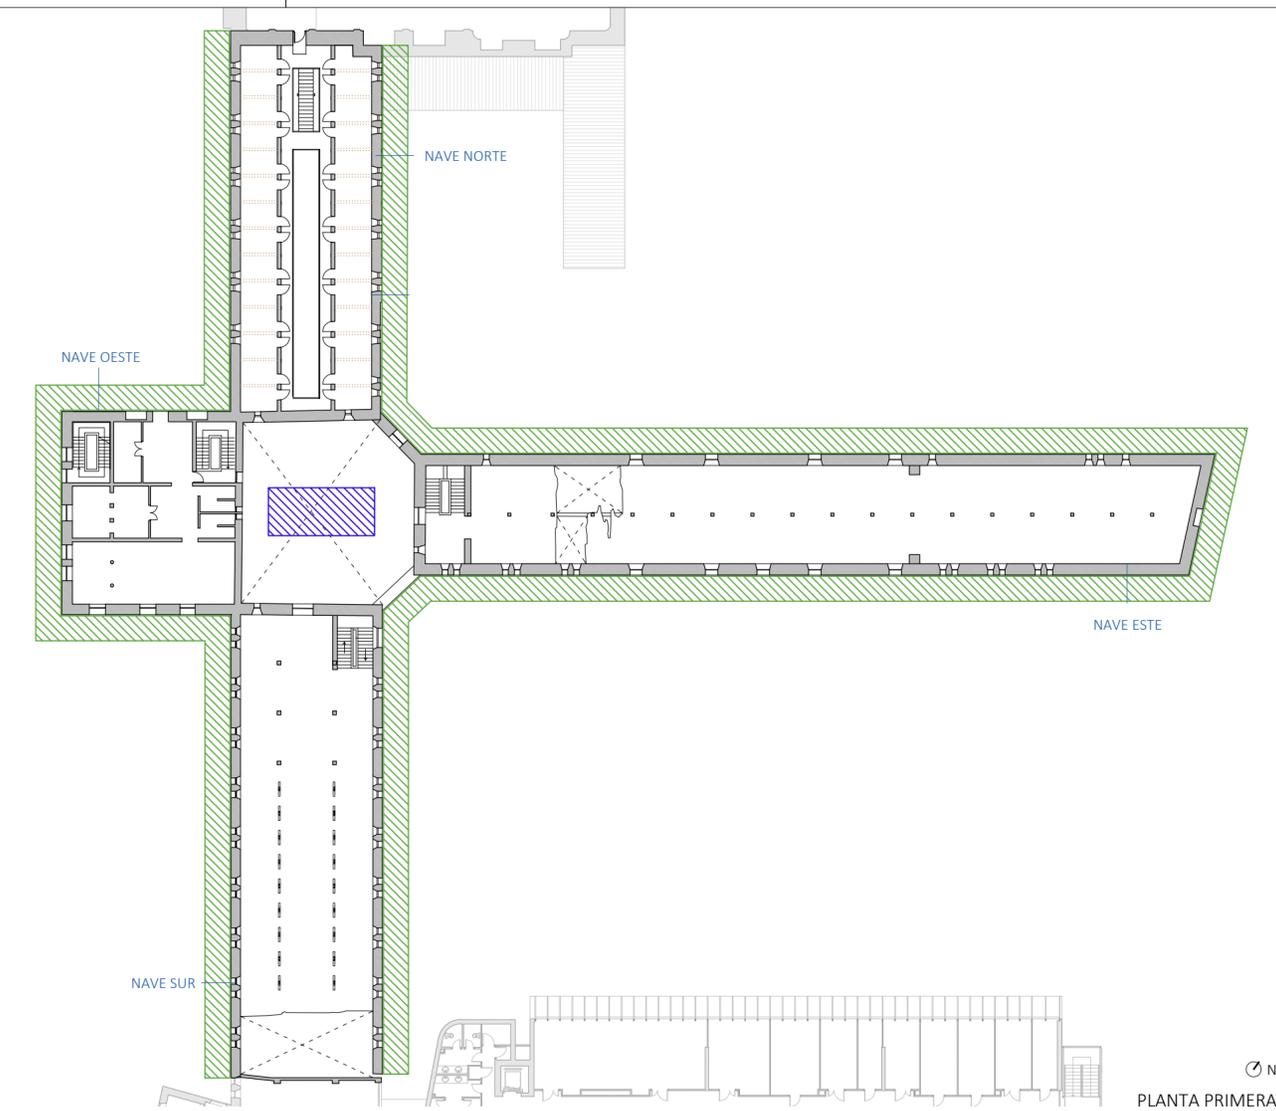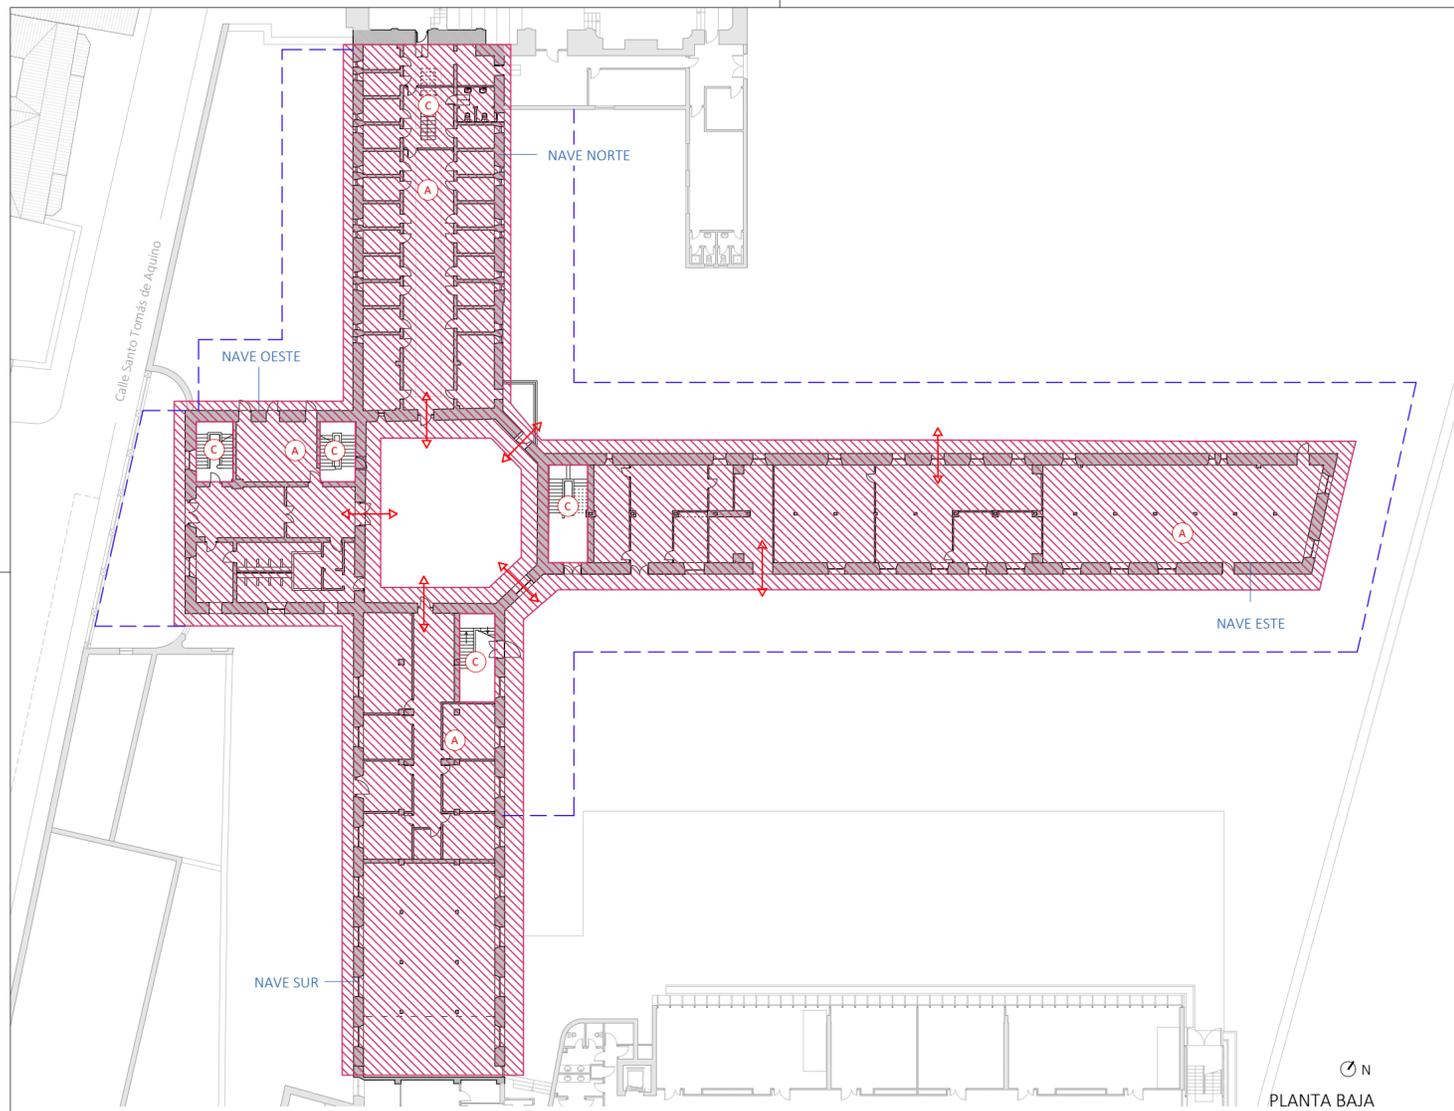

- 1.- LEVANTADO DE LA VEGETACIÓN ADYACENTE A LAS FACHADAS EXTERIORES E INTERIOR DEL PATIO DE CONEXIÓN ENTRE NAVES, MEDIANTE EL CORTE POR LA BASE Y POSTERIOR RETIRADA DE LOS MISMOS, TODO ELLO A MÁQUINA Y A MANO. SE RETIRARÁN TAMBIÉN PEQUEÑOS ESCOMBROS SOBREVIENTOS.
- 2.- DESMONTADO DE LA TOTALIDAD DE LOS ENSERES EXISTENTES EN EL INTERIOR DE TODAS LAS ALAS DEL INMUEBLE, SIN RECUPERACIÓN, CON LIMPIEZA Y RETIRADA
- 3.- FORMACIÓN DE CAPA DE HORMIGÓN DE LIMPIEZA Y NIVELADO DE LAS PLANTAS BAJAS Y EXTERIOR DE LA TOTALIDAD DE LOS MÓDULOS
- 4.- ZONA DE IMPLANTACIÓN DE MEDIOS AUXILIARES DE ELEVACIÓN PARA LOS TRABAJOS DE DESMONTAJE PREVIOS DE ESTRUCTURAS INESTABLES
- 5.- (Empty)
- 6.- FORMACIÓN DE ESTRUCTURA PROVISIONAL DE ATADO MEDIANTE EL SUMINISTRO Y COLOCACIÓN DE UN TIRANTE DE MADERA LAMINADA PARA LA SUJECCIÓN DE LA PARTE ALTA DEL MURO DE LA CRUJÍA LATERAL DE LA PANDA ESTE
- 7.- TRABAJOS DE LIMPIEZA Y AFIANZAMIENTO DE LA TOTALIDAD DE LAS ESCALERAS EXISTENTES EN CADA UNA DE LAS NAVES DE LA OBRA.
- 8.- ANDAMIO TUBULAR HOMOLOGADO PARA REALIZACIÓN DE TRABAJOS PRINCIPALMENTE EN LAS CUBIERTAS, (Y DE MODO PUNTUAL EN REPARACIONES DE REVESTIMIENTOS DE FACHADAS).
- 9.- ANDAMIO TUBULAR EN VOLUMEN PARA TRABAJOS DE RESTAURACIÓN DE ESTRUCTURAS DE CUBIERTA Y FORJADOS INFERIORES, CON FORMACIÓN DE PLATAFORMAS DE TRABAJO.
- 10.- MEDIOS AUXILIARES DE ELEVACIÓN PARA LA TOTALIDAD DE LOS TRABAJOS DE REPARACIÓN Y EMERGENCIA EXTERIOR E INTERIOR.
- 11.- EJECUCIÓN DE APOYO DE FORJADO HORIZONTAL, CON ALTURA LIBRE DE PLANTA HASTA 4 M, COMPUESTO POR PUNTALES METÁLICOS TELESCÓPICOS Y TABLONES DE MADERA, COLOCADOS MEDIANTE DURMIENTES EN LA BASE INFERIOR DE APOYO DE LOS PUNTALES Y CON SOPANDAS EN LA PARTE SUPERIOR DE LOS MISMOS.

ANTIGUA CÁRCEL DE MUJERES "LA GALERA" CONSOLIDACIÓN DE ESTRUCTURAS Y ENVOLVENTE




ESTADO: PROYECTO	Nº PLANO : SS-02
POSICIONAMIENTO DE MEDIOS	ESCALA :1/400
	FECHA : SEPTIEMBRE 2022


Arquitecta: Elena González Martínez Arquitecto técnico: Miguel A. Sánchez Ranera

Código Seguro De Verificación	SEnD5kI2mIUzDabMS1bQ2w==	Estado	Fecha y hora
Firmado Por	Miguel Ángel Sánchez Ranera Elena González Martínez	Firmado	12/09/2022 10:48:31 08/09/2022 14:02:35
Observaciones		Página	2/3
Url De Verificación	https://verifica.uah.es/verifica/code/SEnD5kI2mIUzDabMS1bQ2w==		
Normativa	Este informe tiene carácter de copia electrónica auténtica con validez y eficacia administrativa de ORIGINAL (art. 27 Ley 39/2015).		




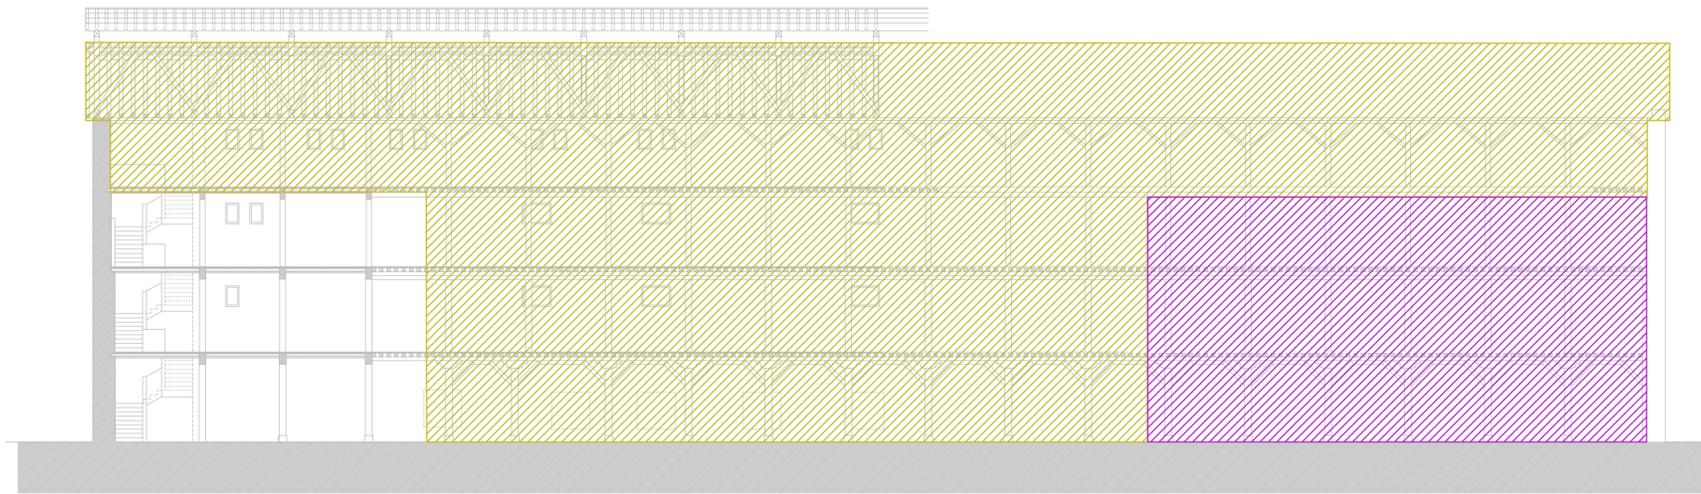


SL.E.01 SECCIÓN LONGITUDINAL NAVE ESTE

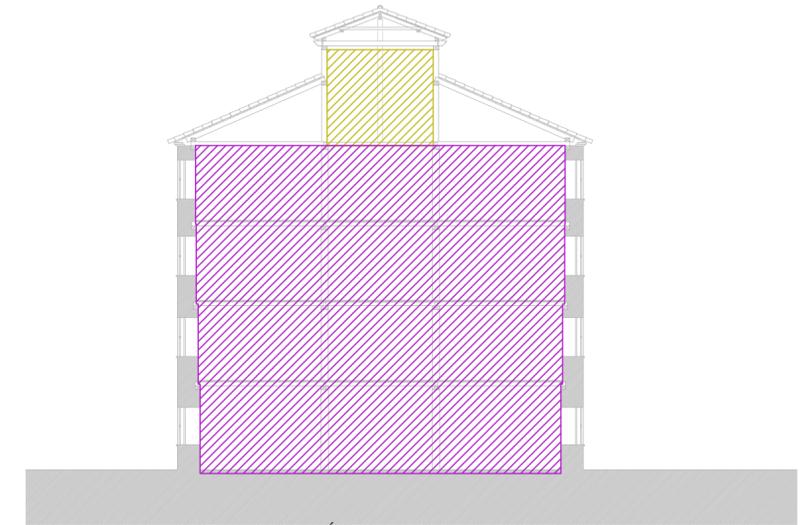


ST.N.0.01 SECCIÓN TRANSVERSAL NAVE OESTE

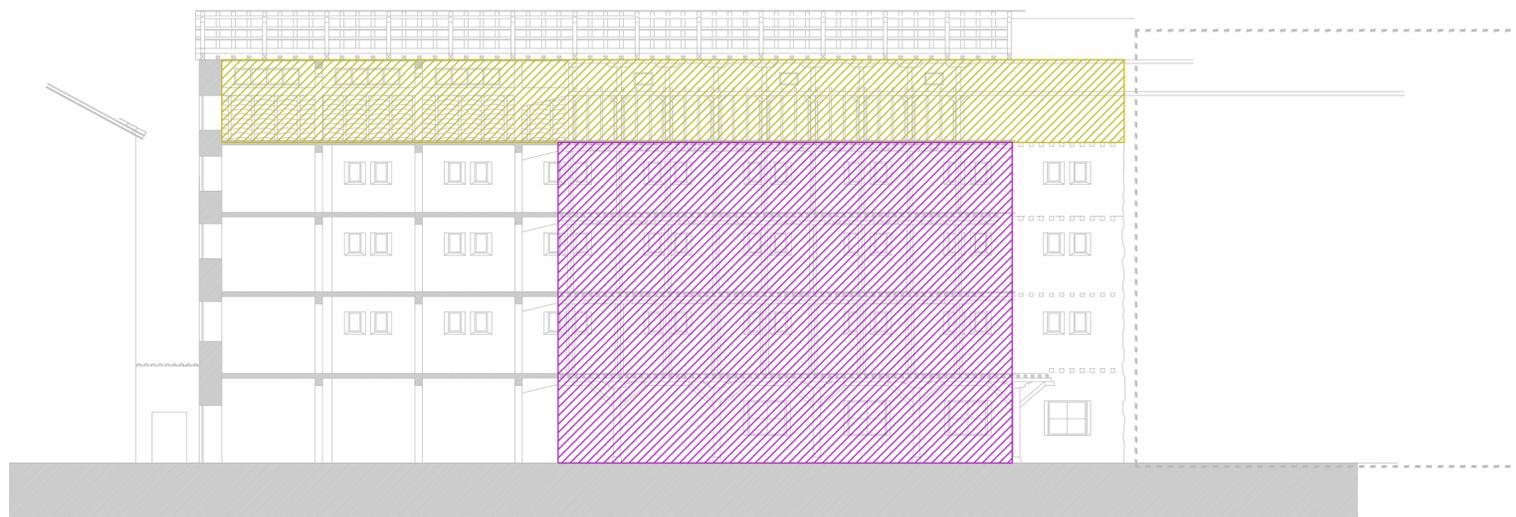


SL.S.01 SECCIÓN LONGITUDINAL NAVE SUR

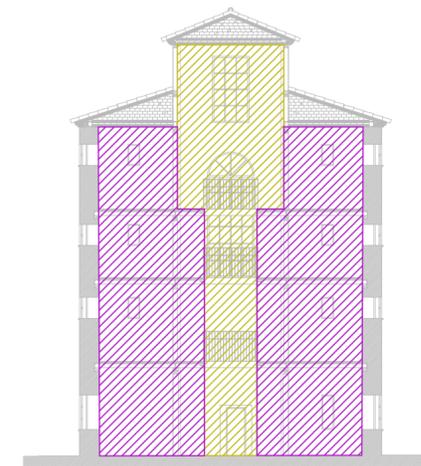

ST.N.01 SECCIÓN TRANSVERSAL NAVE NORTE

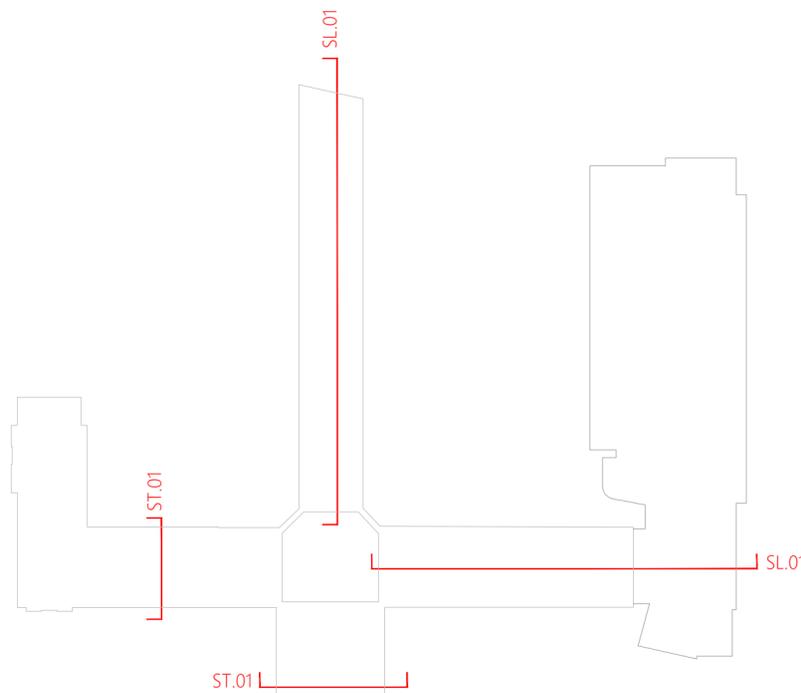

- 1.- LEVANTADO DE LA VEGETACIÓN ADYACENTE A LAS FACHADAS EXTERIORES E INTERIOR DEL PATIO DE CONEXIÓN ENTRE NAVES, MEDIANTE EL CORTE POR LA BASE Y POSTERIOR RETIRADA DE LOS MISMOS, TODO ELLO A MÁQUINA Y A MANO. SE RETIRARÁN TAMBIÉN PEQUEÑOS ESCOMBROS SOBREVIVIENTES.
- 2.- DESMONTADO DE LA TOTALIDAD DE LOS ENSERES EXISTENTES EN EL INTERIOR DE TODAS LAS ALAS DEL INMUEBLE, SIN RECUPERACIÓN, CON LIMPIEZA Y RETIRADA
- 3.- FORMACIÓN DE CAPA DE HORMIGÓN DE LIMPIEZA Y NIVELADO DE LAS PLANTAS BAJAS Y EXTERIOR DE LA TOTALIDAD DE LOS MÓDULOS
- 4.- ZONA DE IMPLANTACIÓN DE MEDIOS AUXILIARES DE ELEVACIÓN PARA LOS TRABAJOS DE DESMONTAJE PREVIOS DE ESTRUCTURAS INESTABLES
- 5.- DESMONTADO DE FÁBRICA DE LADRILLO PARA PASO DE EQUIPOS NECESARIOS PARA LOS TRABAJOS DE CONSOLIDACIÓN EN LA PLANTA BAJA, INCLUSO LIMPIEZA Y RETIRADA.
- 6.- FORMACIÓN DE ESTRUCTURA PROVISIONAL DE ATADO MEDIANTE EL SUMINISTRO Y COLOCACIÓN DE UN TIRANTE DE MADERA LAMINADA PARA LA SUJECIÓN DE LA PARTE ALTA DEL MURO DE LA CRUJÍA LATERAL DE LA PANDA ESTE
- 7.- TRABAJOS DE LIMPIEZA Y AFIANZAMIENTO DE LA TOTALIDAD DE LAS ESCALERAS EXISTENTES EN CADA UNA DE LAS NAVES DE LA OBRA.
- 8.- ANDAMIO TUBULAR HOMOLOGADO PARA REALIZACIÓN DE TRABAJOS PRINCIPALMENTE EN LAS CUBIERTAS, (Y DE MODO PUNTUAL EN REPARACIONES DE REVESTIMIENTOS DE FACHADAS).
- 9.- ANDAMIO TUBULAR EN VOLUMEN PARA TRABAJOS DE RESTAURACIÓN DE ESTRUCTURAS DE CUBIERTA Y FORJADOS INFERIORES, CON FORMACIÓN DE PLATAFORMAS DE TRABAJO.
- 10.- MEDIOS AUXILIARES DE ELEVACIÓN PARA LA TOTALIDAD DE LOS TRABAJOS DE REPARACIÓN Y EMERGENCIA EXTERIOR E INTERIOR.
- 11.- EJECUCIÓN DE APEO DE FORJADO HORIZONTAL, CON ALTURA LIBRE DE PLANTA HASTA 4 M, COMPUESTO POR PUNTALES METÁLICOS TELESCÓPICOS Y TABLONES DE MADERA, COLOCADOS MEDIANTE DURMIENTES EN LA BASE INFERIOR DE APOYO DE LOS PUNTALES Y CON SOPANDAS EN LA PARTE SUPERIOR DE LOS MISMOS.

 

ANTIGUA CÁRCEL DE MUJERES "LA GALERA" CONSOLIDACIÓN DE ESTRUCTURAS Y ENVOLVENTE



ESTADO: PROYECTO	Nº PLANO : SS-03
APEOS Y SUJECIONES EN VOLUMEN	
	ESCALA :1/200
	FECHA : SEPTIEMBRE 2022

Arquitecta: Elena González Martínez

Arquitecto técnico: Miguel A. Sánchez Ranera

Código Seguro De Verificación	SEnD5kI2mIUZDabMS1bQ2w==	Estado	Fecha y hora
Firmado Por	Miguel Ángel Sánchez Ranera Elena González Martínez	Firmado	12/09/2022 10:48:31 08/09/2022 14:02:35
Observaciones		Página	3/3
Url De Verificación	https://verifica.uah.es/verifica/code/SEnD5kI2mIUZDabMS1bQ2w==		
Normativa	Este informe tiene carácter de copia electrónica auténtica con validez y eficacia administrativa de ORIGINAL (art. 27 Ley 39/2015).		

