

PROYECTO BÁSICO Y DE EJECUCIÓN DE LAS OBRAS DE MEJORA DE LA EFICIENCIA ENERGÉTICA DE LAS ENVOLVENTES DE VIVIENDA DE LAS RESIDENCIAS UNIVERSITARIAS DE LA CIUDAD UNIVERSITARIA DEL CAMPUS CIENTÍFICO-TECNOLÓGICO DE LA UAH

TOMO VII. PLANOS

ALCALÁ DE HENARES, FEBRERO 2023
OFICINA DE GESTIÓN DE INFRAESTRUCTURAS Y MANTENIMIENTO

Código Seguro De Verificación	k5l0IqXC8dyKbHvFDofYRA==	Estado	Fecha y hora
Firmado Por	Jorge Carlos Delgado García	Firmado	08/02/2023 06:59:00
Observaciones	Ellen Luiza Paterno Rodegheri	Firmado	07/02/2023 16:24:45
Url De Verificación	https://vfirma.uah.es/vfirma/code/k5l0IqXC8dyKbHvFDofYRA==	Página	1/33
Normativa	Este informe tiene carácter de copia electrónica auténtica con validez y eficacia administrativa de ORIGINAL (art. 27 Ley 39/2015).		



INDICE

01- GV00: PLANO GRUPOS
02- SIT 01: PLANO DE SITUACIÓN
03- SIT 02: PLANO SITUACIÓN FOTOGRÁFICO
ESTADO ACTUAL
04- AC 01: PLANTA BAJA “TIPO” ESTADO ACTUAL
05- AC 02: PLANTA ALTA “TIPO” ESTADO ACTUAL
06- AC 03: PLANTA CUBIERTA “TIPO” ESTADO ACTUAL
07- AC 04: ALZADO PRINCIPAL “TIPO” ESTADO ACTUAL
08- AC 05: ALZADO POSTERIOR “TIPO” ESTADO ACTUAL
09- AC 06: SECCIÓN TRANSVERSAL AA “TIPO” ESTADO ACTUAL
10- AC 07: SECCIÓN TRANSVERSAL BB “TIPO” ESTADO ACTUAL
11- AC 08: SECCIÓN LONGITUDINAL “TIPO” ESTADO ACTUAL
12- AC 09.1: PLANTA BAJA TIPO ACTUAL. ACTUACIONES PREVIAS. ELECTRICIDAD
13- AC 09.2: PLANTA ALTA TIPO ACTUAL. ACTUACIONES PREVIAS. ELECTRICIDAD
14- AC 10.1: PLANTA BAJA TIPO ACTUAL. ACTUACIONES PREVIAS. SANEAMIENTO
15- AC 10.2: PLANTA ALTA TIPO ACTUAL. ACTUACIONES PREVIAS. SANEAMIENTO
16- AC 11.1: PLANTA BAJA TIPO ACTUAL. ACTUACIONES PREVIAS. ACABADOS
17- AC 11.2: PLANTA ALTA TIPO ACTUAL. ACTUACIONES PREVIAS. ACABADOS
18- AC 12: ALZADO PRINCIPAL TIPO ACTUAL. DEMOLICIONES Y LEVANTADOS
19- AC 13: ALZADO POSTERIOR TIPO ACTUAL. DEMOLICIONES Y LEVANTADOS
20- AC 14: FACHADAS TIPO ACTUAL. ACTUACIONES PREVIAS. BAJANTES
21- AC 15: CATÁLOGO CARPINTERÍAS ACTUAL
22- AC 16: FACHADAS CARPINTERÍAS ACTUAL
23- AC 17: PLANTAS Y ALZADOS TRASTEROS/AULAS
24- AC 18: PLANTAS TORREONES Y CUARTOS ACTUAL
25- AC 19: ALZADOS TORREONES Y CUARTOS ACTUAL
26- AC 20: DETALLE MURO ACTUAL
27- AC 21: DETALLE PETO CUBIERTA ACTUAL
28- AC 22: DETALLE PETO TERRAZA ACTUAL
29- AC 23: PLANTAS BAJA, ALTA Y CUBIERTA LÍNEA 1 ACTUAL
30- AC 24: ALZADOS PRINCIPAL Y POSTERIOR LÍNEA 1 ACTUAL
31- AC 25: PLANTAS BAJA, ALTA Y CUBIERTA LÍNEA 2 ACTUAL
32- AC 26: ALZADOS PRINCIPAL Y POSTERIOR LÍNEA 2 ACTUAL
33- AC 27: PLANTAS BAJA, ALTA Y CUBIERTA LÍNEA 3 ACTUAL
34- AC 28: ALZADOS PRINCIPAL Y POSTERIOR LÍNEA 3 ACTUAL

Código Seguro De Verificación	k510IqXC8dyKbHvFDofYRA==		Estado	Fecha y hora	
Firmado Por	Jorge Carlos Delgado García		Firmado	08/02/2023 06:59:00	
	Ellen Luiza Paterno Rodegheri		Firmado	07/02/2023 16:24:45	
Observaciones			Página	2/33	
Url De Verificación	https://vfirma.uah.es/vfirma/code/k510IqXC8dyKbHvFDofYRA==				
Normativa	Este informe tiene carácter de copia electrónica auténtica con validez y eficacia administrativa de ORIGINAL (art. 27 Ley 39/2015).				

- 35- AC 29: PLANTAS BAJA, ALTA Y CUBIERTA LÍNEAS 4, 6 Y 8 ACTUAL
- 36- AC 30: ALZADOS PRINCIPAL Y POSTERIOR LÍNEA 4, 6 Y 8 ACTUAL
- 37- AC 31: PLANTAS BAJA, ALTA Y CUBIERTA LÍNEAS 5, 7 Y 9 ACTUAL
- 38- AC 32: ALZADOS PRINCIPAL Y POSTERIOR LÍNEA 5, 7 Y 9 ACTUAL
- 39- AC 33: PLANTAS BAJA, ALTA Y CUBIERTA LÍNEA 10 ACTUAL
- 40- AC 34: ALZADOS PRINCIPAL Y POSTERIOR LÍNEA 10 ACTUAL
- 41- AC 35: PLANTAS BAJA, ALTA Y CUBIERTA LÍNEA 11 ACTUAL
- 42- AC 36: ALZADOS PRINCIPAL Y POSTERIOR LÍNEA 11 ACTUAL
- ESTADO REFORMADO
- 43- RF 01: PLANTA BAJA "TIPO" ESTADO REFORMADO
- 44- RF 02: PLANTA ALTA "TIPO" ESTADO REFORMADO
- 45- RF 03: PLANTA CUBIERTA "TIPO" ESTADO REFORMADO
- 46- RF 04: ALZADO PRINCIPAL "TIPO" ESTADO REFORMADO
- 47- RF 05: ALZADO PRINCIPAL TIPO PERFILERÍA VERTICAL
- 48- REF 06: ALZADO PRINCIPAL TIPO MÉNSULAS ANCLAJES
- 49- RF 07: ALZADO POSTERIOR "TIPO" ESTADO REFORMADO
- 50- RF 08: ALZADO POSTERIOR TIPO PERFILERÍA VERTICAL
- 51- REF 09: ALZADO POSTERIOR TIPO MÉNSULAS ANCLAJES
- 52- RF 10: SECCIÓN TRANSVERSAL AA "TIPO" ESTADO REFORMADO
- 53- RF 11: SECCIÓN TRANSVERSAL BB "TIPO" ESTADO REFORMADO
- 54- RF 12: SECCIÓN LONGITUDINAL "TIPO" ESTADO REFORMADO
- 55- RF 13: DETALLE DE MURO "TIPO" ESTADO REFORMADO
- 56- RF 14: DETALLE DE MURO 3D "TIPO" ESTADO REFORMADO
- 57- RF 15: DETALLE VENTANA - FORJADO "TIPO" ESTADO REFORMADO
- 58- RF 16: DETALLE PETO CUBIERTA "TIPO" ESTADO REFORMADO
- 59- RF 17: DETALLE PETO TERRAZA "TIPO" ESTADO REFORMADO
- 60- RF 18: DETALLE PETO TERRAZA Y BARANDILLA "TIPO" ESTADO REFORMADO
- 61- RF 19: DETALLE HORIZONTAL FACHADA "TIPO" AÑADIDA
- 62- RF 20: DETALLE VERTICAL FACHADA "TIPO" AÑADIDA
- 63- RF 21: DETALLE VERTICAL FACHADA "TIPO" ACOTADA
- 64- REF 22: DETALLE VERTICAL VENTANAS HABITACIONES "TIPO" ESTADO REFORMADO
- 65- RF 23: PLANTAS BAJA, ALTA Y CUBIERTA LÍNEA 1 REFORMADO
- 66- RF 24: ALZADOS PRINCIPAL Y POSTERIOR LÍNEA 1 REFORMADO
- 67- RF 25: PLANTAS BAJA, ALTA Y CUBIERTA LÍNEA 2 REFORMADO
- 68- RF 26: ALZADOS PRINCIPAL Y POSTERIOR LÍNEA 2 REFORMADO

Código Seguro De Verificación	k510IqXC8dyKbHvFDofYRA==	Estado	Fecha y hora
Firmado Por	Jorge Carlos Delgado García	Firmado	08/02/2023 06:59:00
	Ellen Luiza Paterno Rodegheri	Firmado	07/02/2023 16:24:45
Observaciones		Página	3/33
Url De Verificación	https://vfirma.uah.es/vfirma/code/k510IqXC8dyKbHvFDofYRA==		
Normativa	Este informe tiene carácter de copia electrónica auténtica con validez y eficacia administrativa de ORIGINAL (art. 27 Ley 39/2015).		



- 69- RF 27: PLANTAS BAJA, ALTA Y CUBIERTA LÍNEA 3 REFORMADO
- 70- RF 28: ALZADOS PRINCIPAL Y POSTERIOR LÍNEA 3 REFORMADO
- 71- RF 29: PLANTAS BAJA, ALTA Y CUBIERTA LÍNEAS 4, 6 Y 8 REFORMADO
- 72- RF 30: ALZADOS PRINCIPAL Y POSTERIOR LÍNEA 4, 6 Y 8 REFORMADO
- 73- RF 31: PLANTAS BAJA, ALTA Y CUBIERTA LÍNEAS 5, 7 Y 9 REFORMADO
- 74- RF 32: ALZADOS PRINCIPAL Y POSTERIOR LÍNEA 5, 7 Y 9 REFORMADO
- 75- RF 33: PLANTAS BAJA, ALTA Y CUBIERTA LÍNEA 10 REFORMADO
- 76- RF 34: ALZADOS PRINCIPAL Y POSTERIOR LÍNEA 10 REFORMADO
- 77- RF 35: PLANTAS BAJA, ALTA Y CUBIERTA LÍNEA 11 REFORMADO
- 78- RF 36: ALZADOS PRINCIPAL Y POSTERIOR LÍNEA 11 REFORMADO
- 79- RF 37: PLANTAS Y ALZADOS TORREONES Y AULAS REFORMADO
- 80- ESS 01: SEGURIDAD Y SALUD. ACCESOS
- 81- ESS 02: SEGURIDAD Y SALUD. ORGANIZACIÓN

Código Seguro De Verificación	k5l0IqXC8dyKbHvFDofYRA==	Estado	Fecha y hora
Firmado Por	Jorge Carlos Delgado García	Firmado	08/02/2023 06:59:00
	Ellen Luiza Paterno Rodegheri	Firmado	07/02/2023 16:24:45
Observaciones		Página	4/33
Url De Verificación	https://vfirma.uah.es/vfirma/code/k5l0IqXC8dyKbHvFDofYRA==		
Normativa	Este informe tiene carácter de copia electrónica auténtica con validez y eficacia administrativa de ORIGINAL (art. 27 Ley 39/2015).		





NOTA: Este documento es una copia impresa de un documento digital. No se permite su reproducción o uso no autorizado sin el consentimiento expreso de la Universidad de Alcalá. La Universidad de Alcalá se reserva todos los derechos de propiedad intelectual sobre este documento. Queda permitida la impresión en su totalidad y su uso para fines académicos o de investigación, siempre que se cite la fuente y se permita la atribución de la obra.

Código Seguro De Verificación	k5l0IqXC8dyKbHvFdofYRA==	Estado	Fecha y hora
Firmado Por	Jorge Carlos Delgado García	Firmado	08/02/2023 06:59:00
Observaciones	Ellen Luiza Paterno Rodegheri	Firmado	07/02/2023 16:24:45
Url De Verificación	https://vfirma.uah.es/vfirma/code/k5l0IqXC8dyKbHvFdofYRA==		
Normativa	Este informe tiene carácter de copia electrónica auténtica con validez y eficacia administrativa de ORIGINAL (art. 27 Ley 39/2015).		





NOTAS GENERALES:
01. Las referencias a planos y documentos se refieren a los planos y documentos de la obra.
02. Toda la documentación se refiere a la obra y no a la ejecución de la obra.
Firmado Por	Jorge Carlos Delgado García	Firmado	08/02/2023 06:59:00
Observaciones	Ellen Luiza Paterno Rodegheri	Firmado	07/02/2023 16:24:45
Url De Verificación	https://vfirma.uah.es/vfirma/code/k5l0IqXC8dyKbHvFDofYRA==	Página	6/33
Normativa	Este informe tiene carácter de copia electrónica auténtica con validez y eficacia administrativa de ORIGINAL (art. 27 Ley 39/2015).		





NOTAS GENERALES:
01. La información contenida en este documento es de carácter informativo y no constituye un contrato de obra.
02. Toda la información contenida en este documento es de carácter informativo y no constituye un contrato de obra.
PROYECTO BÁSICO Y DE EJECUCIÓN DE REHABILITACIÓN ENERGÉTICA
DE LAS VIVIENDAS DE LA CIUDAD UNIVERSITARIA

REHABILITACIÓN FACHADA VIVIENDA

Nº PLANO: **SIT.02**

ESCALA: 1/5.E

FECHA: FEBRERO 2023

PLANO: **PLANO FOTOGRÁFICO**

Técnicos:
Arquitecta

ELLEN PATERNO RODEGHERI

Colaboradores

DANIEL PALACIOS SARMIENTO
CARLOS MORENO CIJUELOS



Universidad
de Alcalá
Oficina de Gestión de Infraestructuras y Mantenimiento

© 2023 Universidad de Alcalá. Todos los derechos reservados.

Código Seguro De Verificación	k510IqXC8dyKbHvFDofYRA==	Estado	Fecha y hora
Firmado Por	Jorge Carlos Delgado García	Firmado	08/02/2023 06:59:00
Observaciones	Ellen Luiza Paterno Rodegheri	Firmado	07/02/2023 16:24:45
Url De Verificación	https://vfirma.uah.es/vfirma/code/k510IqXC8dyKbHvFDofYRA==		
Normativa	Este informe tiene carácter de copia electrónica auténtica con validez y eficacia administrativa de ORIGINAL (art. 27 Ley 39/2015).		



ENVOLVENTE HABITABLE A REHABILITAR
ENERGÉTICAMENTE

PROYECTO BÁSICO Y DE EJECUCIÓN DE REHABILITACIÓN ENERGÉTICA
DE LAS VIVIENDAS DE LA CIUDAD UNIVERSITARIA


REHABILITACIÓN FACHADA VIVIENDA	Nº PLANO : AC.01
	ESCALA : 1/75 FECHA : FEBRERO 2023
PLANO: PLANTA BAJA "TIPO" ACTUAL	Técnicos: Arquitecta Colaboradores DANIEL PALACIOS SARMIENTO CARLOS MORENO CIFUENTES ELLEN PATERNO RODEGHERI
 Universidad de Alcalá Oficina de Gestión de Infraestructura y Mantenimiento 	

Código Seguro De Verificación	k5l0IqXC8dyKbHvFDofYRA==	Estado	Fecha y hora
Firmado Por	Jorge Carlos Delgado García	Firmado	08/02/2023 06:59:00
	Ellen Luiza Paterno Rodegheri	Firmado	07/02/2023 16:24:45
Observaciones		Página	8/33
Url De Verificación	https://vfirma.uah.es/vfirma/code/k5l0IqXC8dyKbHvFDofYRA==		
Normativa	Este informe tiene carácter de copia electrónica auténtica con validez y eficacia administrativa de ORIGINAL (art. 27 Ley 39/2015).		



NOTAS GENERALES

01. No tomar medidas sobre los planos.
02. Las dimensiones sobre las superficies de instalación y estructura.
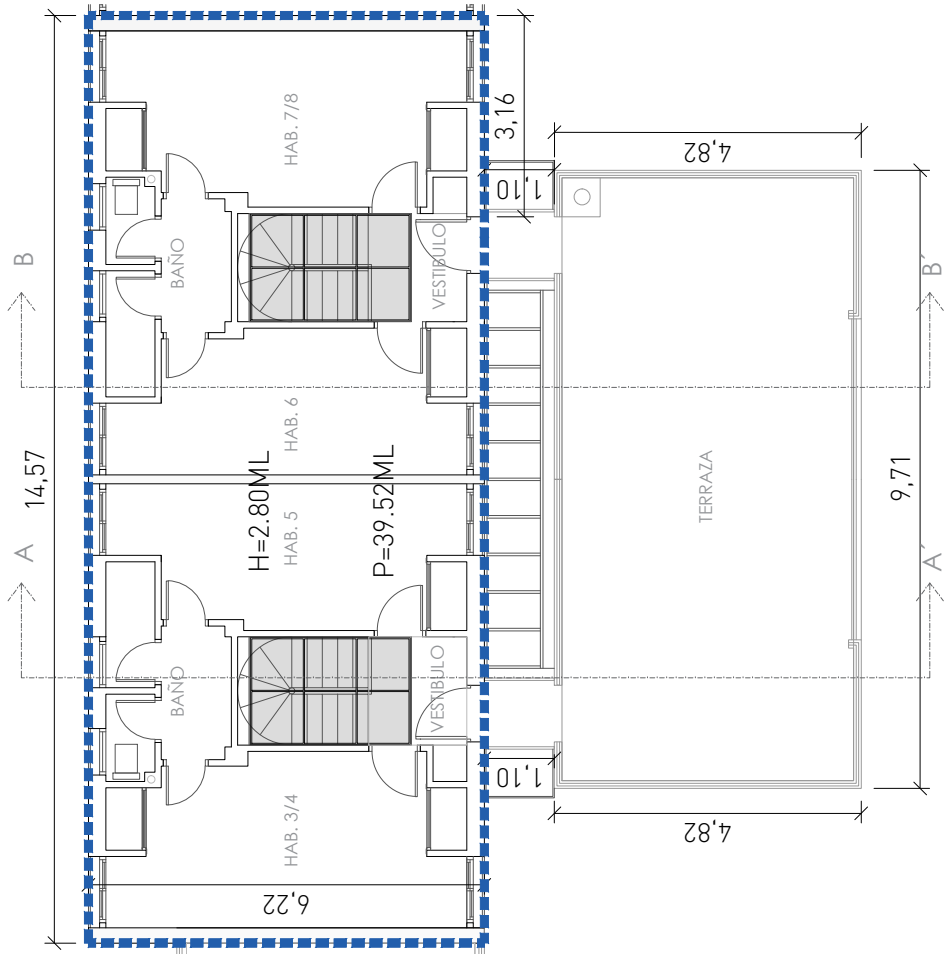

PROYECTO BÁSICO Y DE EJECUCIÓN DE REHABILITACIÓN ENERGÉTICA
DE LAS VIVIENDAS DE LA CIUDAD UNIVERSITARIA

Nº PLANO: **AC.02**

ESCALA: 1/75

FECHA: FEBRERO 2023

REHABILITACIÓN FACHADA VIVIENDA

PLANO: PLANTA ALTA "TIPO" ACTUAL

Técnicos:

Arquitecta

ELLEN PATERNO RODEGHERI

Colaboradores

DANIEL PALACIOS SARMIENTO
CARLOS MORENO CIFUENTES


Universidad
de Alcalá



Código Seguro De Verificación	k510IqXC8dyKbHvFDofYRA==	Estado	Fecha y hora
Firmado Por	Jorge Carlos Delgado García	Firmado	08/02/2023 06:59:00
Observaciones	Ellen Luiza Paterno Rodegheri	Firmado	07/02/2023 16:24:45
Url De Verificación	https://vfirma.uah.es/vfirma/code/k510IqXC8dyKbHvFDofYRA==	Página	9/33
Normativa	Este informe tiene carácter de copia electrónica auténtica con validez y eficacia administrativa de ORIGINAL (art. 27 Ley 39/2015).		



NOTAS GENERALES:
01. Toda la documentación debe ser original y legible.
02. Toda la documentación debe ser entregada en formato digital y en papel.
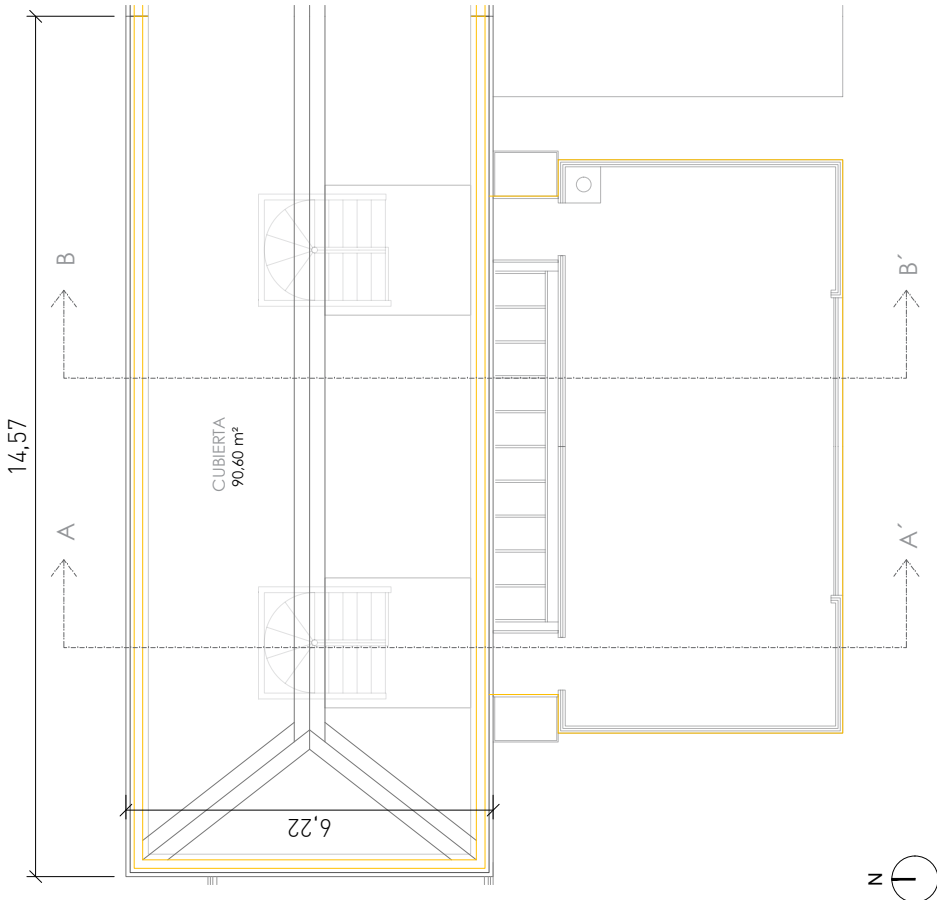

PROYECTO BÁSICO Y DE EJECUCIÓN DE REHABILITACIÓN ENERGÉTICA
DE LAS VIVIENDAS DE LA CIUDAD UNIVERSITARIA

REHABILITACIÓN FACHADA VIVIENDA

Nº PLANO :
AC.03

ESCALA : 1/75

FECHA : FEBRERO 2023

PLANO:

PLANTA CUBIERTA "TIPO" ACTUAL

Técnicos:

Arquitecta

ELLEN PATERNO RODEGHERI

Colaboradores

DANIEL PALACIOS SARMIENTO

CARLOS MORENO CIFUENTES



Oficina de Gestión de Infraestructuras y Mantenimiento

Unidad de Gestión de Infraestructuras y Mantenimiento

Código Seguro De Verificación

k510IqXC8dyKbHvFDofYRA==

Estado

Fecha y hora

Firmado Por

Jorge Carlos Delgado García

Firmado

08/02/2023 06:59:00

Observaciones

Ellen Luiza Paterno Rodegheri

Firmado

07/02/2023 16:24:45

Url De Verificación

<https://vfirma.uah.es/vfirma/code/k510IqXC8dyKbHvFDofYRA==>

Página




10/33

Normativa

Este informe tiene carácter de copia electrónica auténtica con validez y eficacia administrativa de ORIGINAL (art. 27 Ley 39/2015).



NOTA: CONSULTAR
01. No tomar medidas sobre los planos.
02. No tomar medidas sobre los planos.
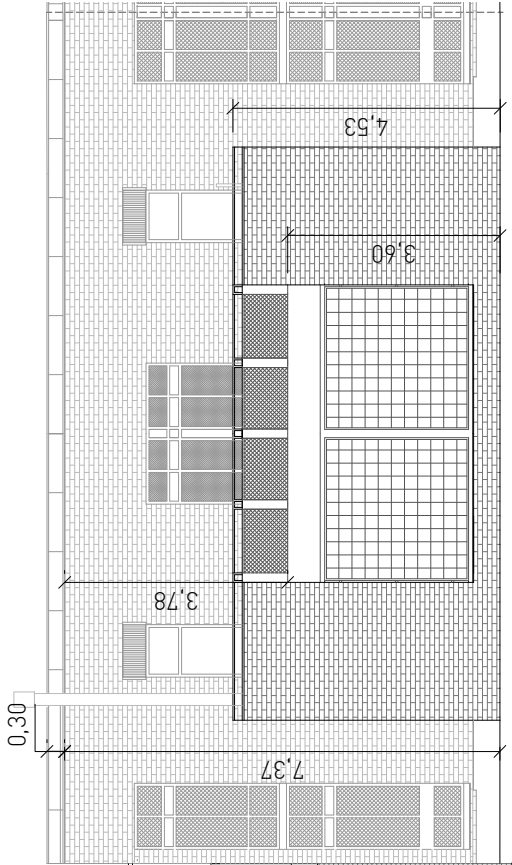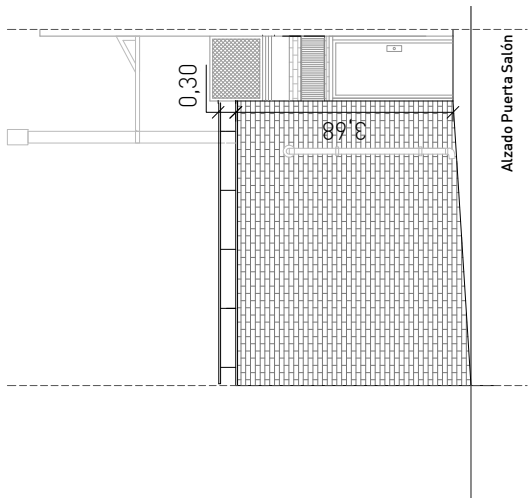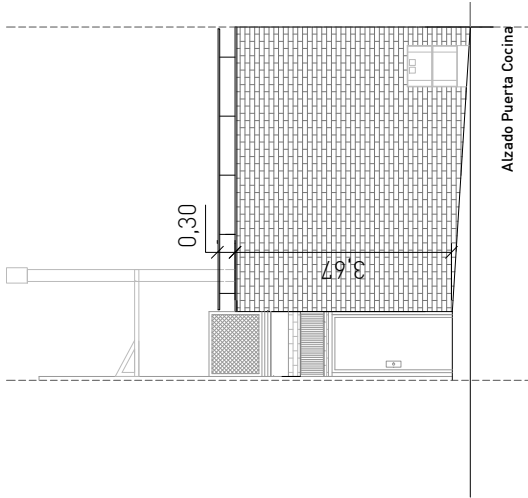

PROYECTO BÁSICO Y DE EJECUCIÓN DE REHABILITACIÓN ENERGÉTICA
DE LAS VIVIENDAS DE LA CIUDAD UNIVERSITARIA

REHABILITACIÓN FACHADA VIVIENDA

Nº PLANO: AC.04

ESCALA: 1/75

FECHA: FEBRERO 2023

PLANO:

ALZADO PRINCIPAL "TIPO" ACTUAL

Técnicos:

Arquitecta

ELLEN PATERNO RODEGHERI

Colaboradores

DANIEL PALACIOS SÁNCHEZ

CARLOS MORENO CUEPONES



Oficina de Gestión e Infraestructura y Mantenimiento

Unidad de Gestión e Infraestructura y Mantenimiento

Código Seguro De Verificación

k510IqXC8dyKbHvFDofYRA==

Estado

Fecha y hora

Firmado Por

Jorge Carlos Delgado García

Firmado

08/02/2023 06:59:00

Observaciones

Ellen Luiza Paterno Rodegheri

Firmado

07/02/2023 16:24:45

Url De Verificación

<https://vfirma.uah.es/vfirma/code/k510IqXC8dyKbHvFDofYRA==>

Página

11/33

Normativa

Este informe tiene carácter de copia electrónica auténtica con validez y eficacia administrativa de ORIGINAL (art. 27 Ley 39/2015).



NOTAS GENERALES

01. Toda la documentación debe ser original y legible.

02. Toda la documentación debe ser original y legible.

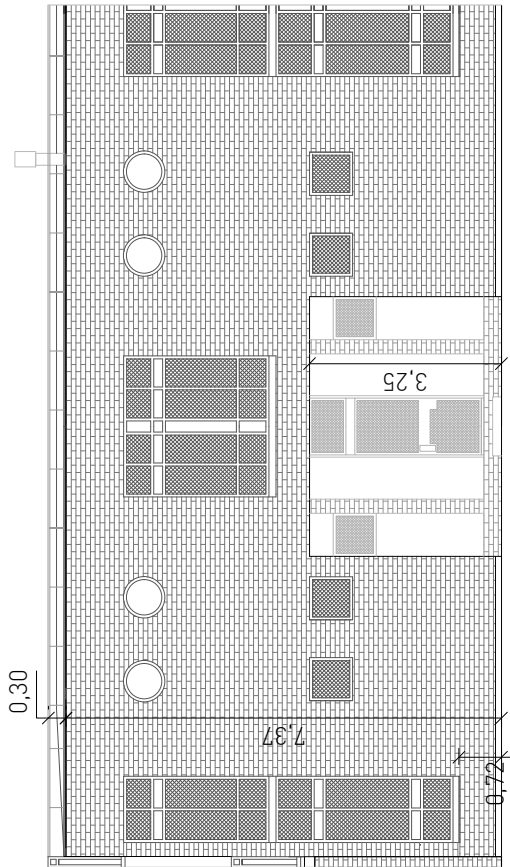

PROYECTO BÁSICO Y DE EJECUCIÓN DE REHABILITACIÓN ENERGÉTICA
DE LAS VIVIENDAS DE LA CIUDAD UNIVERSITARIA

REHABILITACIÓN FACHADA VIVIENDA

Nº PLANO :

AC.05

ESCALA : 1/75

FECHA : FEBRERO 2023

PLANO:

ALZADO POSTERIOR "TIPO" ACTUAL

Técnicos:

Arquitecta

ELLEN PATERNO RODEGHERI

Colaboradores

DANIEL PALACIOS SARMIENTO

CARLOS MORENO CIFUENTES




Oficina de Gestión de Infraestructuras y Mantenimiento

Universidad de Alcalá

Código Seguro De Verificación	k510IqXC8dyKbHvFDofYRA==	Estado	Fecha y hora
Firmado Por	Jorge Carlos Delgado García	Firmado	08/02/2023 06:59:00
Observaciones	Ellen Luiza Paterno Rodegheri	Firmado	07/02/2023 16:24:45
Url De Verificación	https://vfirma.uah.es/vfirma/code/k510IqXC8dyKbHvFDofYRA==		
Normativa	Este informe tiene carácter de copia electrónica auténtica con validez y eficacia administrativa de ORIGINAL (art. 27 Ley 39/2015).		



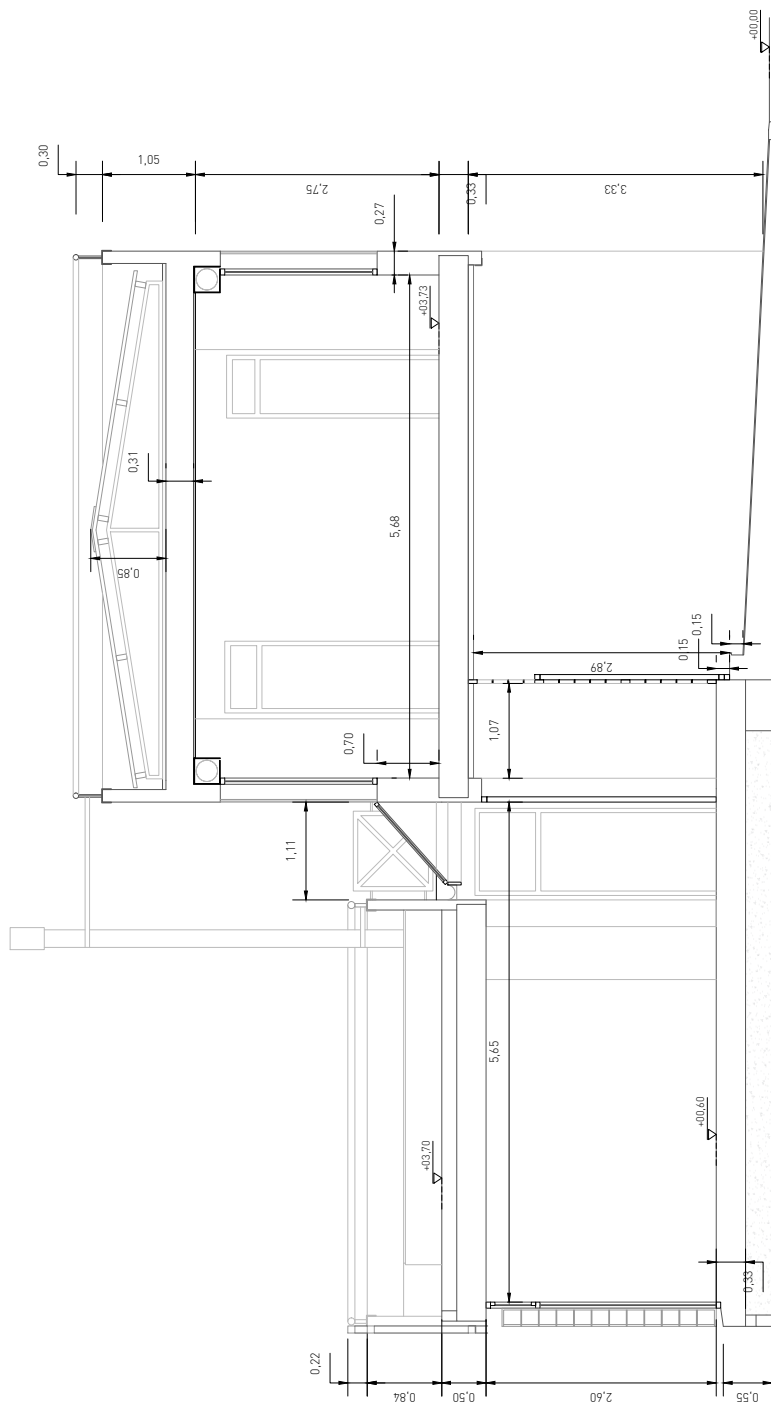


NOTAS GENERALES:
01. Verificar el contenido de los planos de obra.
02. Toda la documentación debe ser controlada.
03. Toda la documentación debe ser controlada.
PROYECTO BÁSICO Y DE EJECUCIÓN DE REHABILITACIÓN ENERGÉTICA DE LAS VIVIENDAS DE LA CIUDAD UNIVERSITARIA	
REHABILITACIÓN FACHADA VIVIENDA	Nº PLANO : AC.07
SECCIÓN TRANSVERSAL "TIPO" ACTUAL	ESCALA : 1/50
GARAJE	FECHA : FEBRERO 2023
Técnicos: Arquitecta ELLEN PATERNO RODEGHERI	Colaboradores DANIEL PALACIOS SARRIENTO CARLOS MORENO CIFUENTES
 Oficina de Gestión de Infraestructuras y Mantenimiento	

Código Seguro De Verificación	k510IqXC8dyKbHvFDofYRA==	Estado	Fecha y hora
Firmado Por	Jorge Carlos Delgado García	Firmado	08/02/2023 06:59:00
Observaciones	Ellen Luiza Paterno Rodegheri	Firmado	07/02/2023 16:24:45
Url De Verificación	https://vfirma.uah.es/vfirma/code/k510IqXC8dyKbHvFDofYRA==		
Normativa	Este informe tiene carácter de copia electrónica auténtica con validez y eficacia administrativa de ORIGINAL (art. 27 Ley 39/2015).		



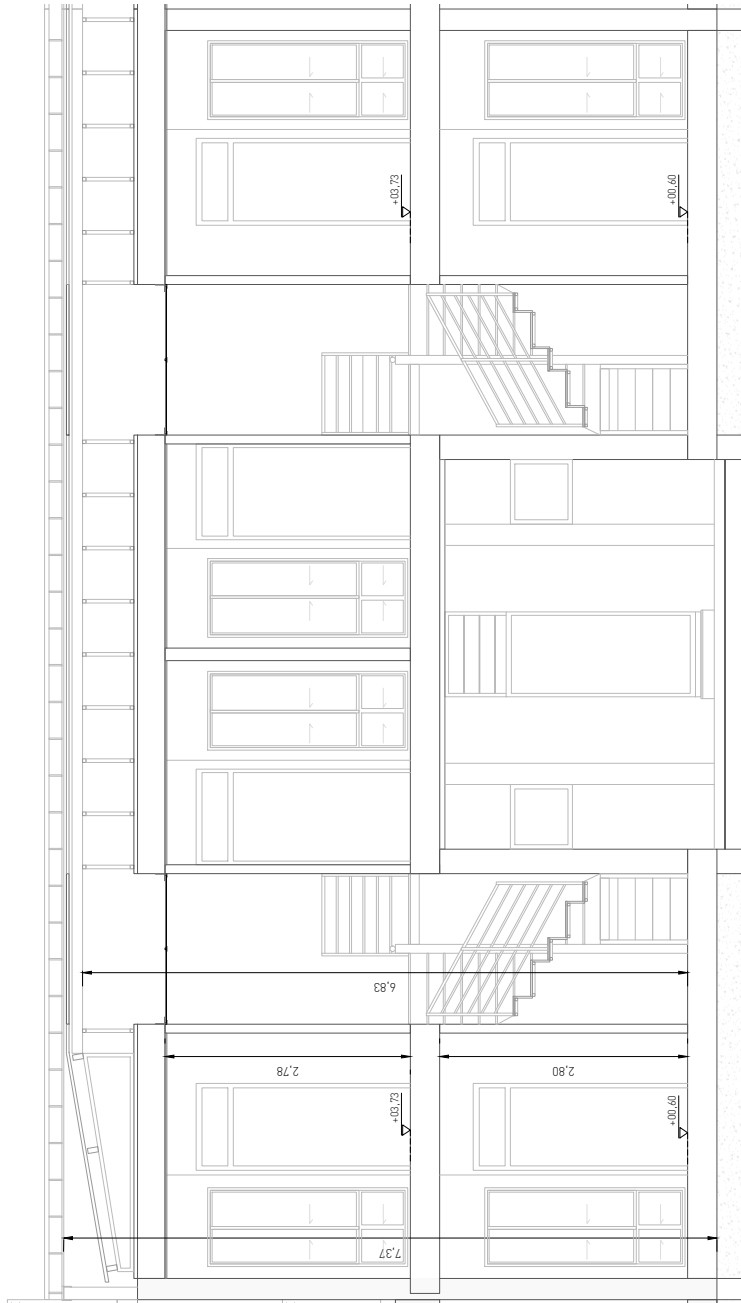

NOTA GENERAL:
01. Los datos de este proyecto son de carácter informativo y no constituyen un contrato.
02. Toda la documentación debe ser controlada por el cliente.
03. Toda la documentación debe ser controlada por el cliente.
04. Toda la documentación debe ser controlada por el cliente.
05. Toda la documentación debe ser controlada por el cliente.
06. Toda la documentación debe ser controlada por el cliente.
07. Toda la documentación debe ser controlada por el cliente.
08. Toda la documentación debe ser controlada por el cliente.
09. Toda la documentación debe ser controlada por el cliente.
10. Toda la documentación debe ser controlada por el cliente.

PROYECTO BÁSICO Y DE EJECUCIÓN DE REHABILITACIÓN ENERGÉTICA
DE LAS VIVIENDAS DE LA CIUDAD UNIVERSITARIA

REHABILITACIÓN FACHADA VIVIENDA

Nº PLANO :

AC.08

ESCALA : 1/50

FECHA : FEBRERO 2023

PLANO:

SECCIÓN LONGITUDINAL "TIPO" ACTUAL

Técnicos:

Arquitecta

ELLEN PATERNO RODEGHERI

Colaboradores

DANIEL PALACIOS SÁNCHEZ
CARLOS MORENO CIFUENTES



Oficina de Gestión de Infraestructuras y Mantenimiento
Universidad de Alcalá

Código Seguro De Verificación	k510IqXC8dyKbHvFDofYRA==	Estado	Fecha y hora
Firmado Por	Jorge Carlos Delgado García	Firmado	08/02/2023 06:59:00
Observaciones	Ellen Luiza Paterno Rodegheri	Firmado	07/02/2023 16:24:45
Url De Verificación	https://vfirma.uah.es/vfirma/code/k510IqXC8dyKbHvFDofYRA==		
Normativa	Este informe tiene carácter de copia electrónica auténtica con validez y eficacia administrativa de ORIGINAL (art. 27 Ley 39/2015).		



NOTAS CENTRALES

01. Los planos deben ser leídos en conjunto con el resto de documentación escrita, así como los planos de detalle.

02. Todas las dimensiones deben ser comprobadas.

03. Todos los datos numéricos (cotas, superficies, volúmenes, etc.) deben ser verificados.

04. Este documento no es válido para la reproducción o difusión sin el consentimiento escrito de la UAH.

05. Queda prohibida la reproducción o difusión de este documento sin el consentimiento escrito de la UAH.


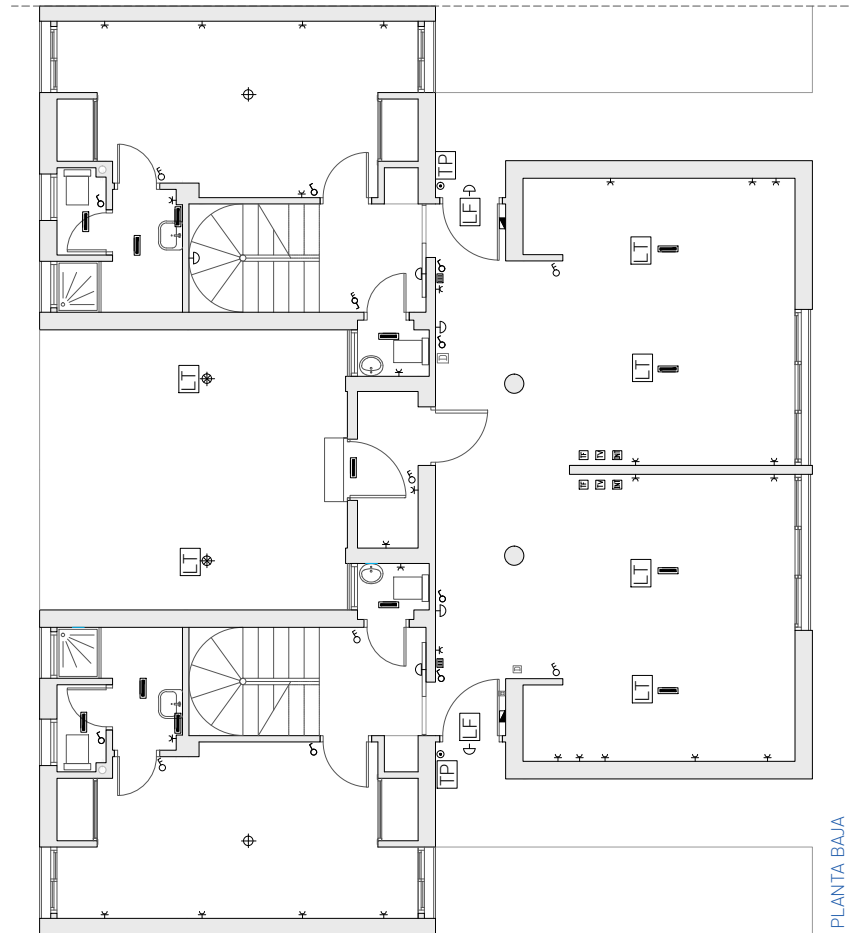


ELEMENTOS A RETIRAR

- LF Luminarias fachada
- BT Barandilla terraza
- LT Luminarias techo
- BC Barandilla cubierta
- TP Timbre puerta
- RH Reja habitación
- B Bajante
- RS Reja salón/ cocina
- TP Tejadillo puertas
- PL Punto de luz - techo
- CF Chimenea fachadas

- ENCHUFE
- ENCHUFE ESTANCO
- DETECTOR DE MOVIMIENTO
- PANEL SEGURIDAD
- DOBLE INTERRUPTOR CONJUNTADO
- INTERRUPTOR ESTANCO
- CUADRO GENERAL DE DISTRIBUCIÓN
- ZUMBADOR
- PULSADOR TIMBRE
- TOMA TELEFONO
- TOMA TELEVISIÓN
- TOMA INTERNET
- PUNTO DE LUZ SENCILLO - TECHO
- PUNTO DE LUZ SENCILLO ESTANCO - TECHO
- PUNTO DE LUZ SENCILLO - PARED
- PUNTO DE LUZ SENCILLO ESTANCO - PARED
- LUMINARIA FLUORESCENTE
- INTERRUPTOR SIMPLE
- INTERRUPTOR CONJUNTADO
- DOBLE INTERRUPTOR

PROYECTO BÁSICO Y DE EJECUCIÓN DE REHABILITACIÓN ENERGÉTICA DE LAS VIVIENDAS DE LA CIUDAD UNIVERSITARIA

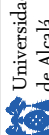
Nº PLANO: AC.09.1	
ESCALA: 1/75	
FECHA: FEBRERO 2023	
 Universidad de Alcalá Oficina de Gestión de Infraestructuras y Mantenimiento	
Técnicos: Arquitecta ELLEN PATERNO RODEGHERI	Colaboradores DANIEL PALACIOS SARMIENTO CARLOS MORENO CIFUENTES

Código Seguro De Verificación	k510IqXC8dyKbHvFDofYRA==	Estado	Fecha y hora
Firmado Por	Jorge Carlos Delgado García	Firmado	08/02/2023 06:59:00
Observaciones	Ellen Luiza Paterno Rodegheri	Firmado	07/02/2023 16:24:45
Url De Verificación	https://vfirma.uah.es/vfirma/code/k510IqXC8dyKbHvFDofYRA==		
Normativa	Este informe tiene carácter de copia electrónica auténtica con validez y eficacia administrativa de ORIGINAL (art. 27 Ley 39/2015).		



NOTAS GENERALES:

01. No tomar medidas sobre los planos.
02. Todas las dimensiones deben ser comprobadas en obra.
03. Todos los datos numéricos (cotas, superficies, niveles, etc.) son orientativos dependiendo del replanteo final de la ejecución de la obra y pueden sufrir variaciones de carácter técnico según la valoración de la dirección facultativa.
04. Posibles contradicciones entre los documentos de proyecto deben ser comunicadas a la D.F. que las introdujo.

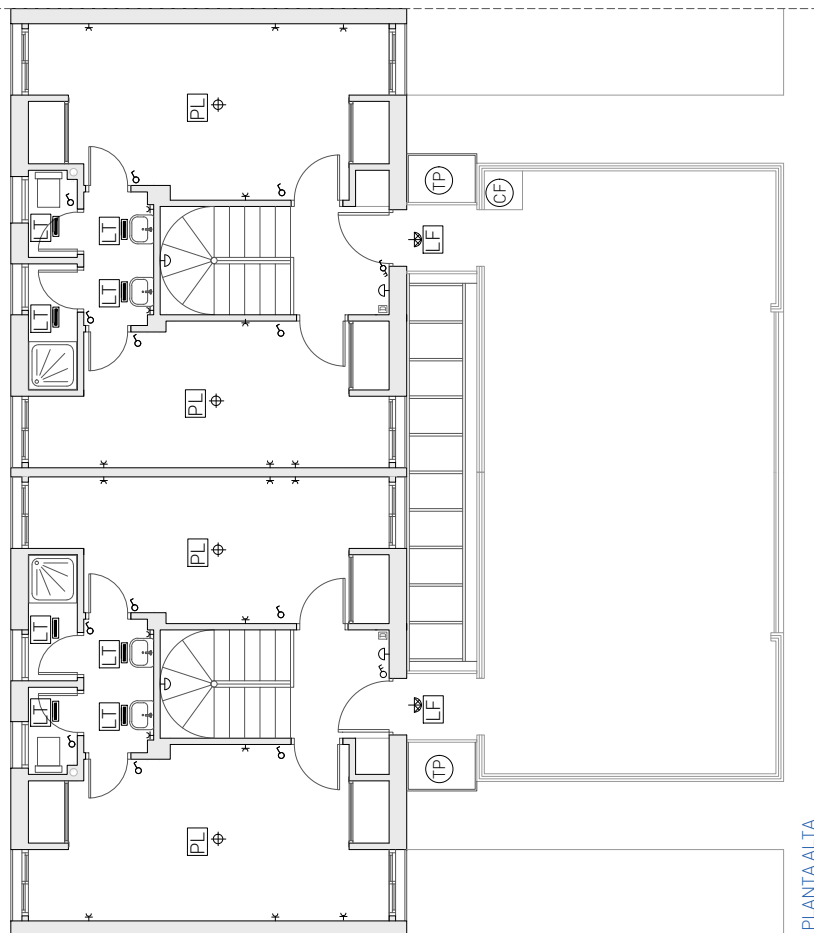

ELEMENTOS A RETIRAR

- | | | | |
|----|----------------------|----|---------------------|
| LE | Luminarias fachada | BT | Barandilla terraza |
| LT | Luminarias techo | BC | Barandilla cubierta |
| TP | Tímbre puerta | RH | Reja habitación |
| B | Bajante | RS | Reja salón/ cocina |
| PL | Punto de luz - techo | TP | Tejadillo puertas |
| | | CF | Chimenea fachadas |

- | | | | | | |
|---|---------------------------------------|---|--------------------------------|---|------------------------|
|  | PUNTO DE LUZ SENCILLO - TECHO |  | DOBLE INTERRUPTOR CONMUTADO |  | ENCHUFE |
|  | PUNTO DE LUZ SENCILLO ESTANCO - TECHO |  | INTERRUPTOR ESTANCO |  | ENCHUFE ESTANCO |
|  | PUNTO DE LUZ SENCILLO - PARED |  | CUADRO GENERAL DE DISTRIBUCIÓN |  | DETECTOR DE MOVIMIENTO |
|  | PUNTO DE LUZ SENCILLO ESTANCO - PARED |  | ZUMBAIDOR |  | PANEL SEGURIDAD |
|  | LUMINARIA FLUORESCENTE |  | PULSADOR TIMBRE | | |
|  | INTERRUPTOR SIMPLE |  | TOMA TELÉFONO | | |
|  | INTERRUPTOR CONMUTADO |  | TOMA TELEVISIÓN | | |
|  | DOBLE INTERRUPTOR |  | TOMA INTERNET | | |

PROYECTO BÁSICO Y DE EJECUCIÓN DE REHABILITACIÓN ENERGÉTICA
DE LAS VIVIENDAS DE LA CIUDAD UNIVERSITARIA

REHABILITACIÓN FACHADA VIVIENDA

Nº PLANO :
AC.09.2

ESCALA: 1/75

FECHA: FEBRERO 2023

PLANO: PLANTA ALTA "TIPO" ACTUAL
ACTUACIONES PREVIAS. ELECTRIC

Técnicos:

Arquitectura

ELLEN PATERNO RODEGHERI

Colaboradores

DANIEL DAI ACIÓSCARMIENTO

CARLOS MORENO CIEUENTES



Universidad
de Alcalá
























Código Seguro De Verificación	k5l0IqXC8dyKbHvFDofYRA==	Estado	Fecha y hora
Firmado Por	Jorge Carlos Delgado García	Firmado	08/02/2023 06:59:00
	Ellen Luiza Paterno Rodegheri	Firmado	07/02/2023 16:24:45
Observaciones		Página	17/33
Url De Verificación	https://vfirma.uah.es/vfirma/code/k5l0IqXC8dyKbHvFDofYRA==		
Normativa	Este informe tiene carácter de copia electrónica auténtica con validez y eficacia administrativa de ORIGINAL (art. 27 Ley 39/2015).		



NOTAS GENERALES

01. Los planos deben ser leídos en conjunto con el resto de documentación escrita, así como los planos de detalle.

02. Todas las dimensiones deben ser comprendidas.

03. Todos los datos numéricos (cotas, superficies, volúmenes, etc.) son aproximados y no representan el resultado final de la ejecución de la obra y pueden variar en función de los cambios de proyecto.

04. Posibles contradicciones entre los documentos de proyecto son responsabilidad integral de los autores, determinando su validez y prioridad.


05. Los planos deben ser leídos en conjunto con el resto de documentación escrita, así como los planos de detalle.

06. Esta documentación no es válida para la ejecución de la obra sin la autorización expresa de los autores.

07. Queda prohibida la reproducción o difusión total o parcial de este documento sin la autorización expresa de los autores.

08. Los planos deben ser leídos en conjunto con el resto de documentación escrita, así como los planos de detalle.

09. Queda prohibida la reproducción o difusión total o parcial de este documento sin la autorización expresa de los autores.

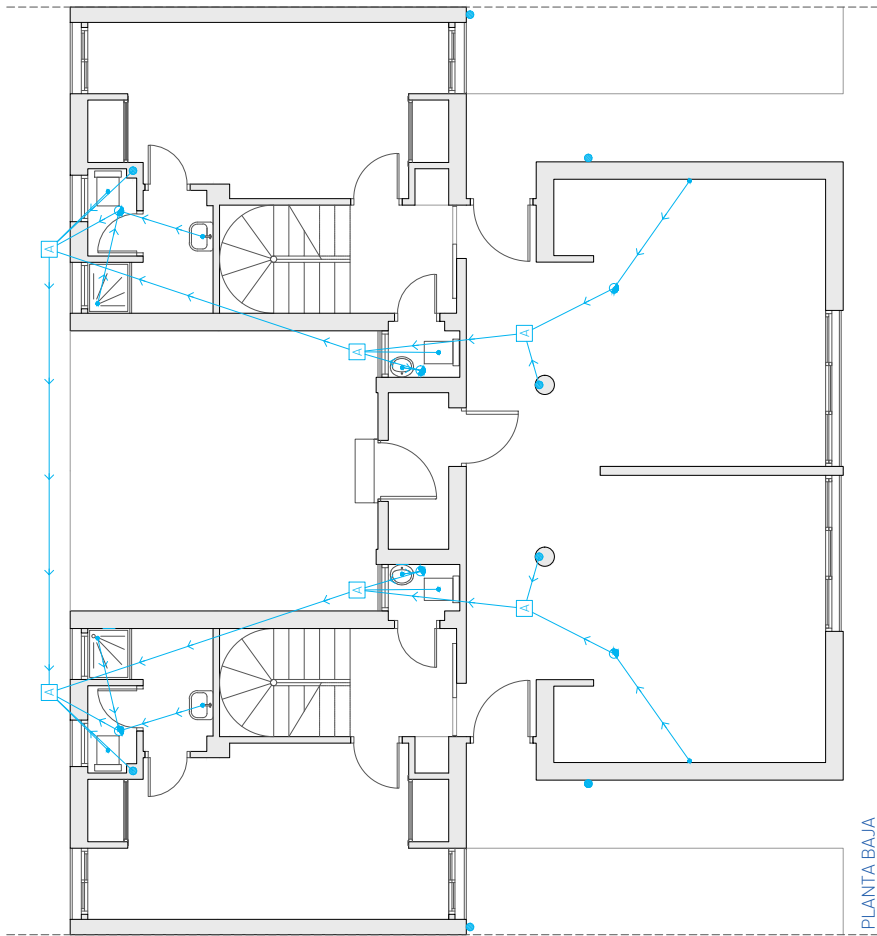

- BAJANTE
- SUMIDERO
- BOTE SIFÓNICO
- ARQUETA
- DIRECCION

PROYECTO BÁSICO Y DE EJECUCIÓN DE REHABILITACIÓN ENERGÉTICA
DE LAS VIVIENDAS DE LA CIUDAD UNIVERSITARIA

Nº PLANO: **AC.10.1**
ESCALA: 1/75
FECHA: FEBRERO 2023

Técnicos:
Arquitecta
ELLEN PATERNO RODEGHERI

Colaboradores
DANIEL PALACIOS SARMIENTO
CARLOS MORENO CIFUENTES



Código Seguro De Verificación	k510IqXC8dyKbHvFDofYRA==	Estado	Fecha y hora
Firmado Por	Jorge Carlos Delgado García	Firmado	08/02/2023 06:59:00
Observaciones	Ellen Luiza Paterno Rodegheri	Firmado	07/02/2023 16:24:45
Url De Verificación	https://vfirma.uah.es/vfirma/code/k510IqXC8dyKbHvFDofYRA==		
Normativa	Este informe tiene carácter de copia electrónica auténtica con validez y eficacia administrativa de ORIGINAL (art. 27 Ley 39/2015).		



Architectural floor plan of the first floor (Pianta Alta). The plan shows a symmetrical layout with two staircases, multiple rooms, and a large central hall. Blue arrows indicate the placement and coverage of ceiling-mounted speakers.

- BAJANTE
- SUMIDERO
- BOTE SIFONICO
- ARQUETA
- DIRECCION

PROYECTO BÁSICO Y DE EJECUCIÓN DE REHABILITACIÓN ENERGÉTICA
DE LAS VIVIENDAS DE LA CIUDAD UNIVERSITARIA

REHABILITACIÓN FACHADA VIVIENDA

N° PLANO: **AC.10.2**

ESCALA: 1/75

FECHA: FEBRERO 2023




Colaboradores
DANIEL PALACIOS SARMIENTO
CARLOS MORENO CIFUENTES

ELLEN PATERNO RODEGHERI

Código Seguro De Verificación	k5l0IqXC8dyKbHvFDofYRA==	Estado	Fecha y hora
Firmado Por	Jorge Carlos Delgado García	Firmado	08/02/2023 06:59:00
	Ellen Luiza Paterno Rodegheri	Firmado	07/02/2023 16:24:45
Observaciones		Página	19/33
Url De Verificación	https://vfirma.uah.es/vfirma/code/k5l0IqXC8dyKbHvFDofYRA==		
Normativa	Este informe tiene carácter de copia electrónica auténtica con validez y eficacia administrativa de ORIGINAL (art. 27 Ley 39/2015).		



Código Seguro De Verificación	k510IqXC8dyKbHvFDofYRA==	Estado	Fecha y hora
Firmado Por	Jorge Carlos Delgado García	Firmado	08/02/2023 06:59:00
Observaciones	Ellen Luiza Paterno Rodegheri	Firmado	07/02/2023 16:24:45
Url De Verificación	https://vfirma.uah.es/vfirma/code/k510IqXC8dyKbHvFDofYRA==		
Normativa	Este informe tiene carácter de copia electrónica auténtica con validez y eficacia administrativa de ORIGINAL (art. 27 Ley 39/2015).		

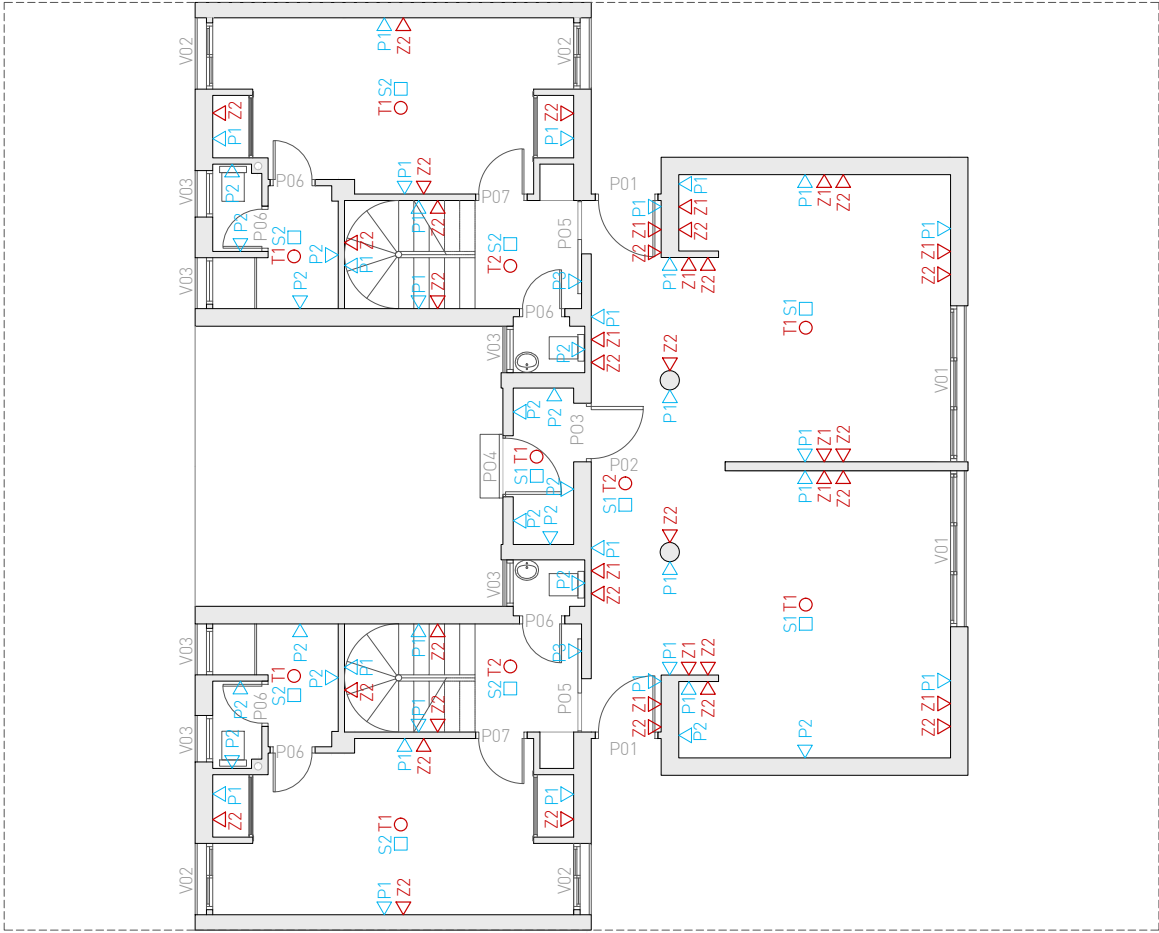

△ P1 Enlucido + gatelé (80.54m lineales)
△ P2 Mortero de cemento + alcatraz de 20*20 (14.14m lineales)
△ P3 Contrachapado (-)
△ P4 Motero y pintura (-)

□ S1 Baldosa cerámica 40*40 (-)
□ S2 Baldosa cerámica 40*40 (57.73m2)
□ S3 Baldosa cerámica/barro 20*20 (42.83 m2)
□ S4 Acero (1.48m2)
□ S5 Cemento

△ Z1 Media altura lamas de madera laminada (-)
△ Z2 Cerámico (80.54m lineales)
△ Z3 Cerámico (28.36m lineales)

○ T1 Guarnecido + pintura (57.73m2)
○ T2 Lucernario (-)


V01 2.45*2.40 (3* 0.81*2.30) PE Puerta entrada
V02 1.04*2.30 (2* 0.49*1.66 / 0.49*0.50) PT Puerta terraza
V03 0.73*0.73 VH Ventana Habitación
V04 0.73*0.73 redonda VB Ventana Baño cuadrada
V05 2.72*2.40 VC Ventana Baño Circular
VS Ventana Salón

P01 0.98*2.03
P02 Corredora 1.10*2.60
P03 0.92*2.03
P04 Rejilla metálica 0.96*2.03
P05 Corredora 0.84*2.03
P06 0.71*2.03
P07 0.81*2.03
P08 0.87*2.03
P09 1.03*2.03
P10 0.90*2.03
P11 0.90*2.03

NOTAS GENERALES:
01. Las dimensiones dadas en el proyecto son las mínimas.
02. Todas las dimensiones dadas en el proyecto son las mínimas.
03. Todas las dimensiones dadas en el proyecto son las mínimas.
04. Todas las dimensiones dadas en el proyecto son las mínimas.
05. Todas las dimensiones dadas en el proyecto son las mínimas.
06. Todas las dimensiones dadas en el proyecto son las mínimas.
07. Cuando se indique en el proyecto la reproducción o el dibujo total, se deberá indicar también la escala de la reproducción o el dibujo total.
08. Los datos técnicos de los materiales de construcción deben ser los adecuados para el uso que se les da.
09. Se deberá indicar en el proyecto la reproducción o el dibujo total.
PROYECTO BÁSICO Y DE EJECUCIÓN DE REHABILITACIÓN ENERGÉTICA DE LAS VIVIENDAS DE LA CIUDAD UNIVERSITARIA	
REHABILITACIÓN FACHADA VIVIENDA	Nº PLANO : AC.11.1
PLANO: CARPINTERÍAS Y ACABADOS PLANTA BAJA	ESCALA : 1/75
ESTADO ACTUAL. ACABADOS	FECHA : FEBRERO 2023
Técnicos: Arquitecta ELLEN PATERNO RODEGHERI	Colaboradores DANIEL PALACIOS SARMIENTO CARLOS MORENO CUENTES
 Universidad de Alcalá Oficina de Estudios de Infraestructuras y Mantenimiento	




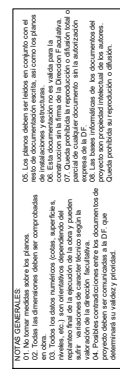

Código Seguro De Verificación	k5l0IqXC8dyKbHvFdofYRA==	Estado	Fecha y hora
Firmado Por	Jorge Carlos Delgado García	Firmado	08/02/2023 06:59:00
	Ellen Luiza Paterno Rodegheri	Firmado	07/02/2023 16:24:45
Observaciones		Página	21/33
Url De Verificación	https://vfirma.uah.es/vfirma/code/k5l0IqXC8dyKbHvFdofYRA==		
Normativa	Este informe tiene carácter de copia electrónica auténtica con validez y eficacia administrativa de ORIGINAL (art. 27 Ley 39/2015).		



NOTAS GENERALES:

 

100

- | | | | |
|-----------|----------------------|-----------|---------------------|
| LF | Luminarias fachada | BT | Barandilla terraza |
| LT | Luminarias techo | BC | Barandilla cubierta |
| TP | Timbre puerta | RH | Reja habitación |
| B | Bajante | RS | Reja salón/ cocina |
| PL | Punto de luz - techo | TP | Tejadillo puertas |
| | | CF | Chimenea fachadas |

PROYECTO BÁSICO Y DE EJECUCIÓN DE REHABILITACIÓN ENERGÉTICA
DE LAS VIVIENDAS DE LA CIUDAD UNIVERSITARIA

REHABILITACIÓN FACHADA VIVIENDA

Nº PLANO : **AC.12**

PLANO: ALZADO PRINCIPAL "TIPO" ACTUAL.
DEMOLICIONES Y LEVANTADOS

Técnicos:
Arquitecta

Arquitecta
ELLEN PATERNO RODEGHERI

Colaboradores
DANIEL PALACIOS
CARLOS MORENO C

Universidad
1411



Código Seguro De Verificación	k5l0IqXC8dyKbHvFDofYRA==	Estado	Fecha y hora
Firmado Por	Jorge Carlos Delgado García	Firmado	08/02/2023 06:59:00
	Ellen Luiza Paterno Rodegheri	Firmado	07/02/2023 16:24:45
Observaciones		Página	22/33
Url De Verificación	https://vfirma.uah.es/vfirma/code/k5l0IqXC8dyKbHvFDofYRA==		
Normativa	Este informe tiene carácter de copia electrónica auténtica con validez y eficacia administrativa de ORIGINAL (art. 27 Ley 39/2015).		



NOTAS GENERALES:


NOTAS GENERALES:

01. No tomar medidas sobre los planos.
02. Todas las dimensiones deben ser comprobadas en obra.
03. Todos los datos numéricos (cotas, superficies, niveles, etc.) son orientativos dependiendo del replanteo final de la ejecución de la obra y pueden sufrir variaciones de carácter técnico según la valoración de la dirección facultativa.
04. Posibles contradicciones entre los documentos de proyecto deben ser comunicadas a la D.F. que las autoriza.

05. Los planos deben ser leídos en conjunto con el resto de documentación escrita, así como los planos de instalaciones y estructuras.
06. Esta documentación no es válida para la construcción sin la firma de la Dirección Ejecutiva.
07. Queda prohibida la reproducción o utilización total o parcial de cualquier documento sin la autorización expresa de la DF.
08. Las bases informáticas de los documentos del proyecto son propiedad intelectual de los autores. Queda prohibida su reproducción o difusión.

ELEMENTOS A RETIRAR

- | | | | |
|----|----------------------|----|---------------------|
| LE | Luminarias fachada | BT | Barandilla terraza |
| LT | Luminarias techo | BC | Barandilla cubierta |
| TP | Timbre puerta | RH | Reja habitación |
| B | Bajante | RS | Reja salón/ cocina |
| PL | Punto de luz - techo | TP | Tejadillo puertas |
| | | CF | Chimenea fachadas |

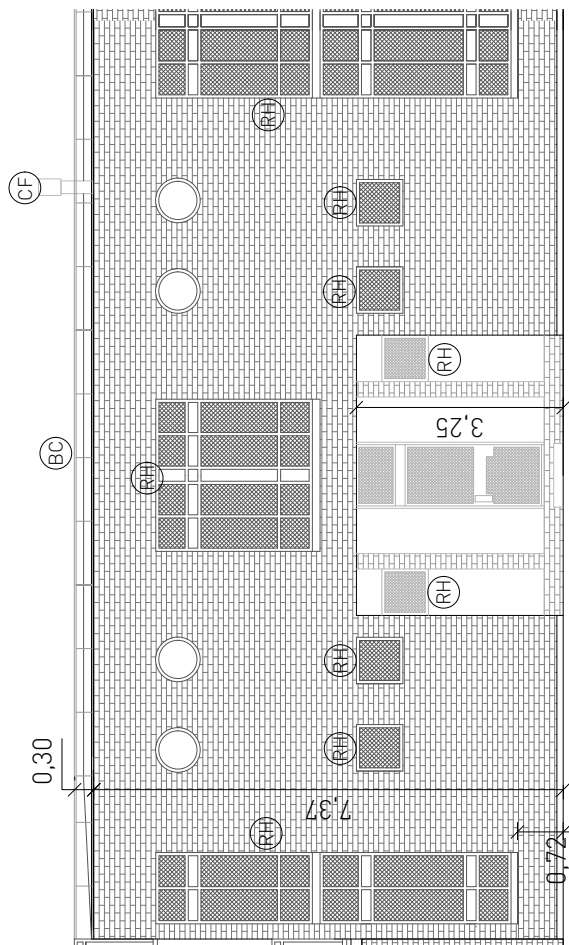

PROYECTO BÁSICO Y DE EJECUCIÓN DE REHABILITACIÓN ENERGÉTICA
DE LAS VIVIENDAS DE LA CIUDAD UNIVERSITARIA

REHABILITACIÓN FACHADA VIVIENDA

0: AC.13

ESCALA: 1/75

FECHA: FEBRERO 2023



Colaboradores
DANIEL PALACIOS S
CARLOS MORENO C

Arquitecta

Código Seguro De Verificación	k5l0IqXC8dyKbHvFDofYRA==	Estado	Fecha y hora
Firmado Por	Jorge Carlos Delgado García	Firmado	08/02/2023 06:59:00
	Ellen Luiza Paterno Rodegheri	Firmado	07/02/2023 16:24:45
Observaciones		Página	23/33
Url De Verificación	https://vfirma.uah.es/vfirma/code/k5l0IqXC8dyKbHvFDofYRA==		
Normativa	Este informe tiene carácter de copia electrónica auténtica con validez y eficacia administrativa de ORIGINAL (art. 27 Ley 39/2015).		



This architectural floor plan shows a building with a grid pattern. The plan includes a large central area with a grid pattern, a smaller area with a grid pattern, and a large area with a grid pattern. The plan also shows a large area with a grid pattern, a smaller area with a grid pattern, and a large area with a grid pattern. The plan is oriented with the grid pattern running horizontally.

REHABILITACIÓN FACHADA VIVIENDA

ESCALA: 1/75

FECHA: FEBRERO 2023

Técnicos:
Arquitecta









Colaboradores
DANIEL PALACIOS S
CARLOS MORENO C

ELLEN PATERNO RODEGHERI



Código Seguro De Verificación	k5l0IqXC8dyKbHvFDoFYRA==		Estado	Fecha y hora
Firmado Por	Jorge Carlos Delgado García		Firmado	08/02/2023 06:59:00
	Ellen Luiza Paterno Rodegheri		Firmado	07/02/2023 16:24:45
Observaciones			Página	24/33
Url De Verificación	https://vfirma.uah.es/vfirma/code/k5l0IqXC8dyKbHvFDoFYRA==			
Normativa	Este informe tiene carácter de copia electrónica auténtica con validez y eficacia administrativa de ORIGINAL (art. 27 Ley 39/2015).			



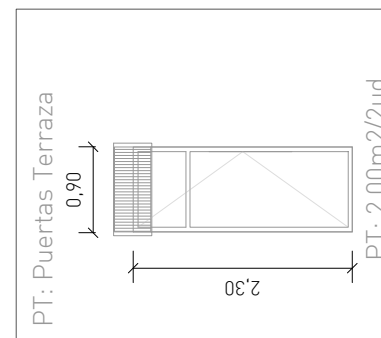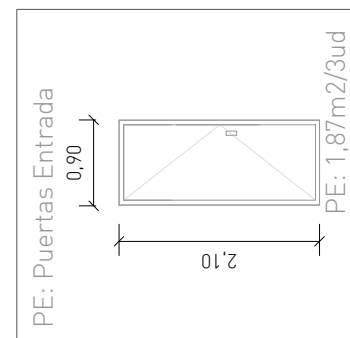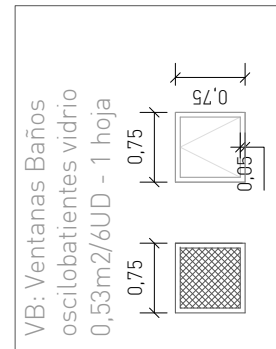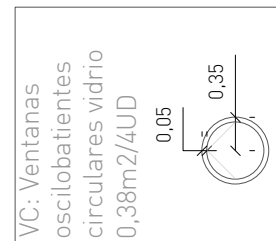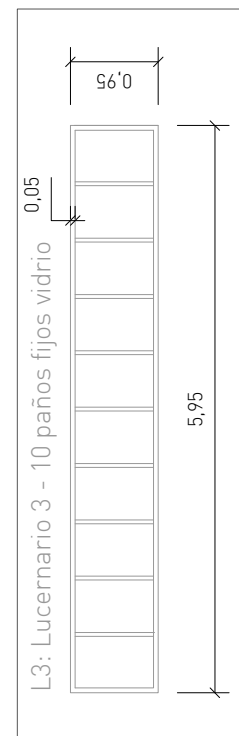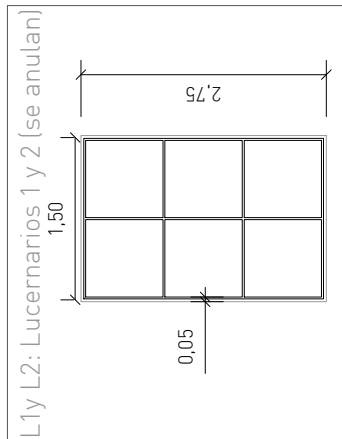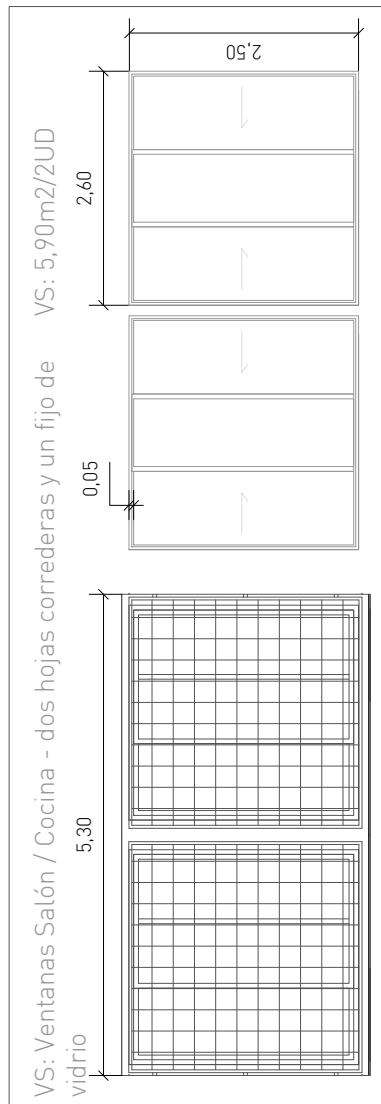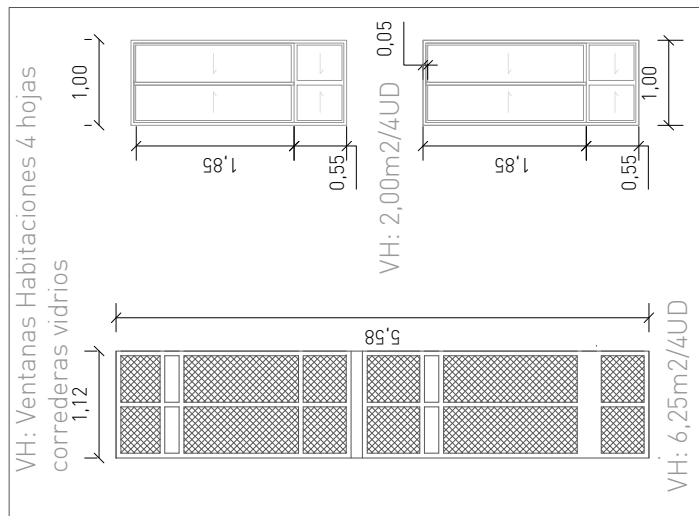

PROYECTO BÁSICO Y DE EJECUCIÓN DE REHABILITACIÓN ENERGÉTICA DE LAS VIVIENDAS DE LA CIUDAD UNIVERSITARIA

REHABILITACIÓN FACHADA VIVIENDA		Nº PLANO : AC.15
PLANO:	REHABILITACIÓN FACHADA VIVIENDA	ESCALA : 1/50
Técnicos:	Arquitecta	FECHA : FEBRERO 2023
Colaboradores		Universidad de Alcalá
DANIEL PALACIOS SARMIENTO		Urbanismo de Gestión de Infraestructuras y Mantenimiento
ELLEN PATERNO RODEGHERI		Urbanismo de Gestión de Infraestructuras y Mantenimiento
CARLOS MORENO CIFUENTES		Urbanismo de Gestión de Infraestructuras y Mantenimiento

ACTUAL


NOTAS GENERALES:
01. Los datos deben ser verificados en el campo de verificación de la documentación antes de ser utilizados.
02. Toda la documentación debe ser verificada antes de ser utilizada.
Código Seguro De Verificación	k510IqXC8dyKbHvFDofYRA==	Estado	Fecha y hora
Firmado Por	Jorge Carlos Delgado García	Firmado	08/02/2023 06:59:00
Observaciones	Ellen Luiza Paterno Rodegheri	Firmado	07/02/2023 16:24:45
Url De Verificación	https://vfirma.uah.es/vfirma/code/k510IqXC8dyKbHvFDofYRA==		
Normativa	Este informe tiene carácter de copia electrónica auténtica con validez y eficacia administrativa de ORIGINAL (art. 27 Ley 39/2015).		




NOTAS GENERALES


01. No tener medidas sobre los planos.
02. Las medidas dadas en el presente son
de carácter orientativo y no vinculantes.
03. Las medidas dadas en el presente son
de carácter orientativo y no vinculantes.
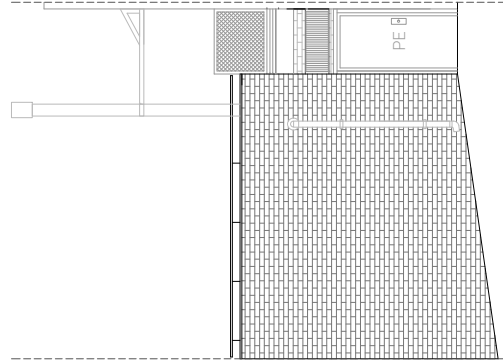


ALZADO LATERAL
SALÓN ENTRADA

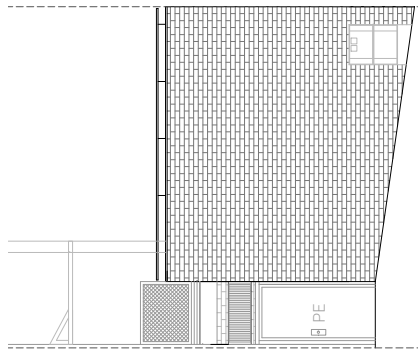

ALZADO LATERAL
COCINA ENTRADA

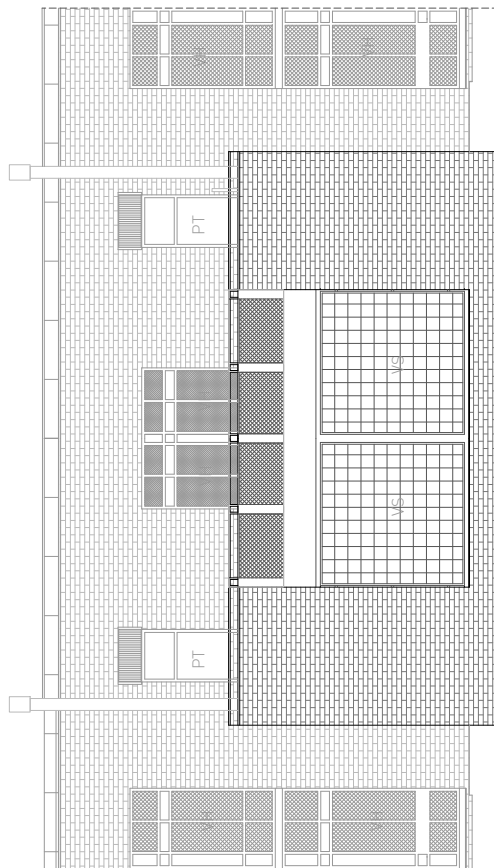

ALZADO PRINCIPAL

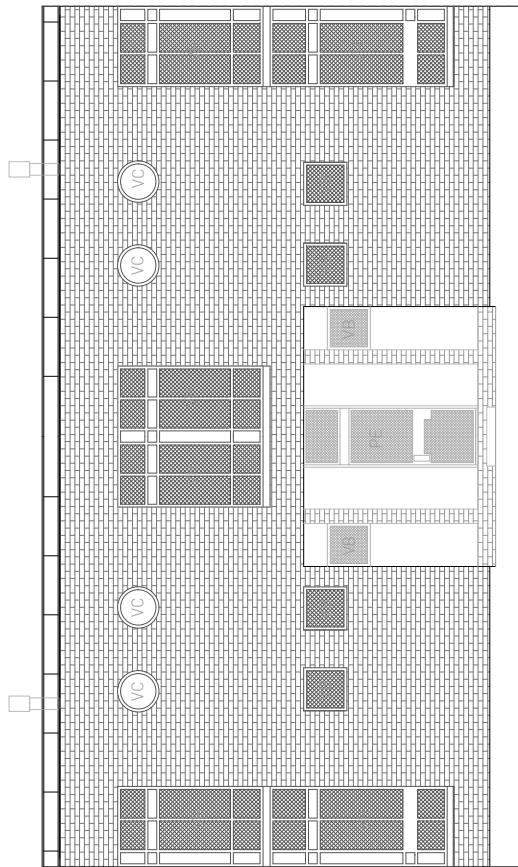

ALZADO GARAJE

PROYECTO BÁSICO Y DE EJECUCIÓN DE REHABILITACIÓN ENERGÉTICA
DE LAS VIVIENDAS DE LA CIUDAD UNIVERSITARIA

REHABILITACIÓN FACHADA VIVIENDA

Nº PLANO : AC.16

ESCALA : 1/50

FECHA : FEBRERO 2023

PLANO:

ALZADOS "TIPO" CARPINTERÍAS

Técnicos:


Arquitecta

ELLEN PATERNO RODEGHERI

Colaboradores

DANIEL PALACIOS SÁENZ

CARLOS MORENO CIFUENTES

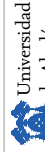


Universidad
de Alcalá

Oficina de Gestión de Infraestructuras y Mantenimiento


Unidad de Gestión de Infraestructuras y Mantenimiento

Código Seguro De Verificación	k5l0IqXC8dyKbHvFDofYRA==	Estado	Fecha y hora
Firmado Por	Jorge Carlos Delgado García	Firmado	08/02/2023 06:59:00
Observaciones	Ellen Luiza Paterno Rodegheri	Firmado	07/02/2023 16:24:45
Url De Verificación	https://vfirma.uah.es/vfirma/code/k5l0IqXC8dyKbHvFDofYRA==	Página	26/33
Normativa	Este informe tiene carácter de copia electrónica auténtica con validez y eficacia administrativa de ORIGINAL (art. 27 Ley 39/2015).		




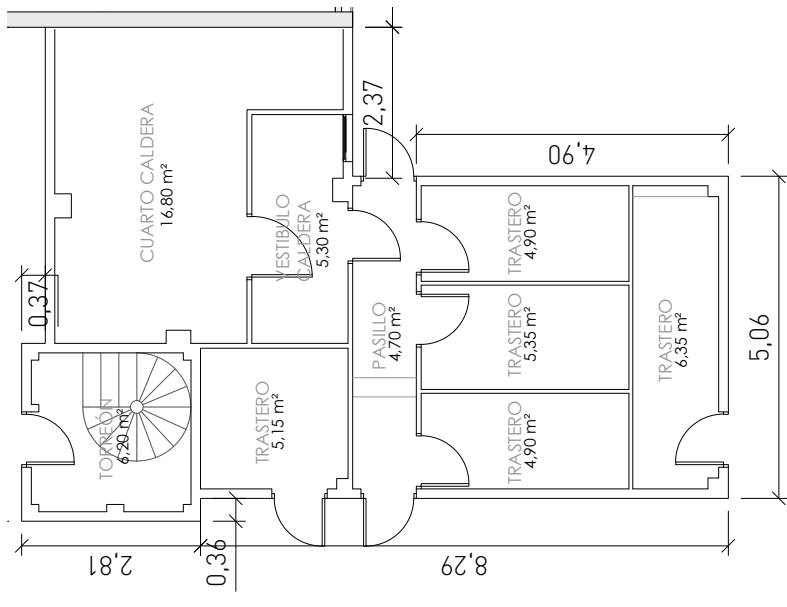

PLANTA BAJA

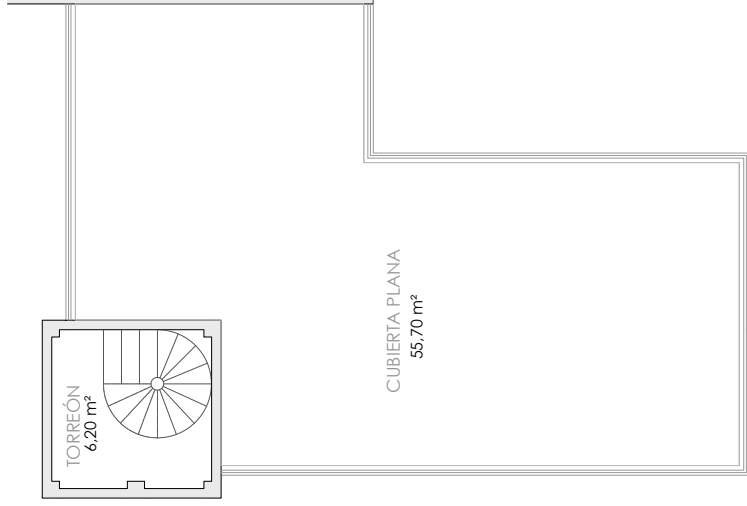

PLANTA TERRAZA

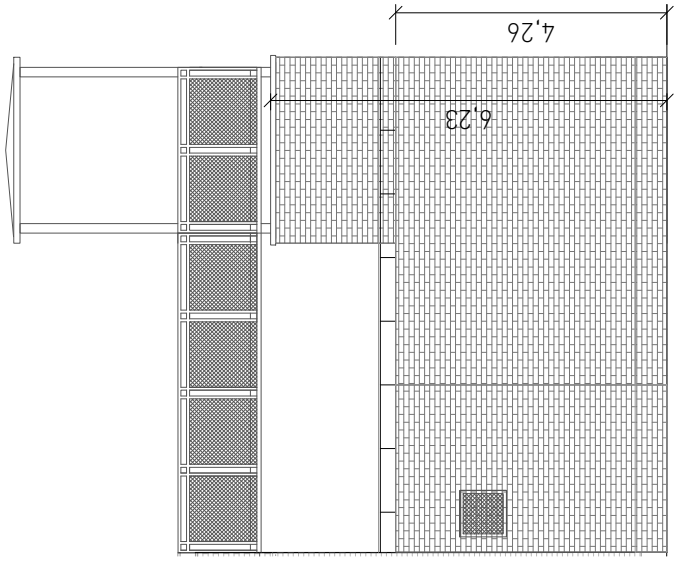

ALZADO PRINCIPAL


NOTAS GENERALES:
01. Las plantas deben ser lidas en conjunto con el resto de documentación técnica, así como los planos de detalle.
02. Todos los datos numéricos (cotas, superficies, volúmenes, etc.) son orientativos y deben ser verificados en el terreno.
03. Toda la documentación se entregará en formato digital y físico.
04. Queda prohibida la reproducción o difusión total o parcial de este documento sin la autorización expresa de la UAH.
05. Los datos informados en los documentos de este proyecto no constituyen una garantía de veracidad, sino que son orientativos y deben ser verificados en el terreno.
06. Queda prohibida la reproducción o difusión.

PROYECTO BÁSICO Y DE EJECUCIÓN DE REHABILITACIÓN ENERGÉTICA DE LAS VIVIENDAS DE LA CIUDAD UNIVERSITARIA


Nº PLANO: AC.18	
ESCALA: 1/75	
FECHA: FEBRERO 2023	
 Universidad de Alcalá Unidad de Gestión de Infraestructuras y Mantenimiento	
Técnicos: Arquitecta ELLEN PATERNO RODEGHERI	Colaboradores DANIEL PALACIOS SARMIENTO CARLOS MORENO CIFUENTES

Código Seguro De Verificación	k510IQXC8dyKbHvFDofYRA==	Estado	Fecha y hora
Firmado Por	Jorge Carlos Delgado García	Firmado	08/02/2023 06:59:00
Observaciones	Ellen Luiza Paterno Rodegheri	Firmado	07/02/2023 16:24:45
Url De Verificación	https://vfirma.uah.es/vfirma/code/k510IQXC8dyKbHvFDofYRA==		
Normativa	Este informe tiene carácter de copia electrónica auténtica con validez y eficacia administrativa de ORIGINAL (art. 27 Ley 39/2015).		



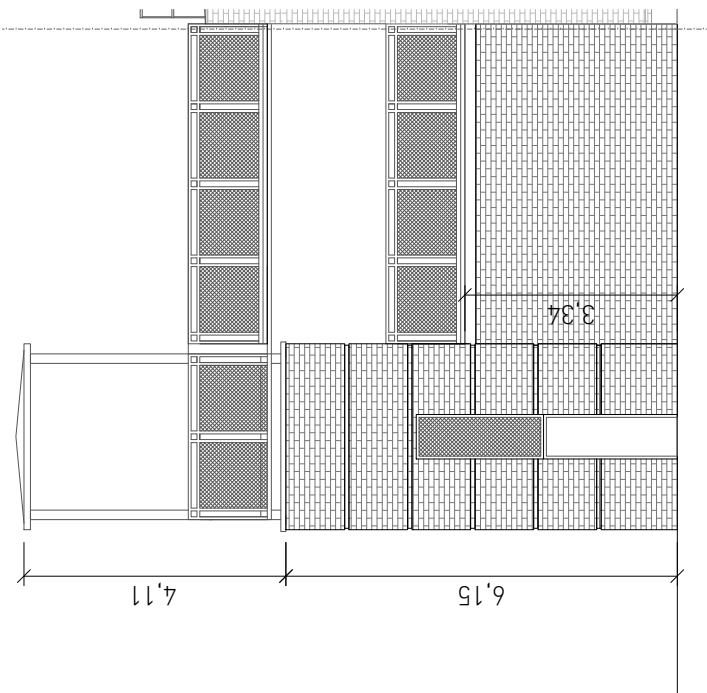

ALZADO POSTERIOR

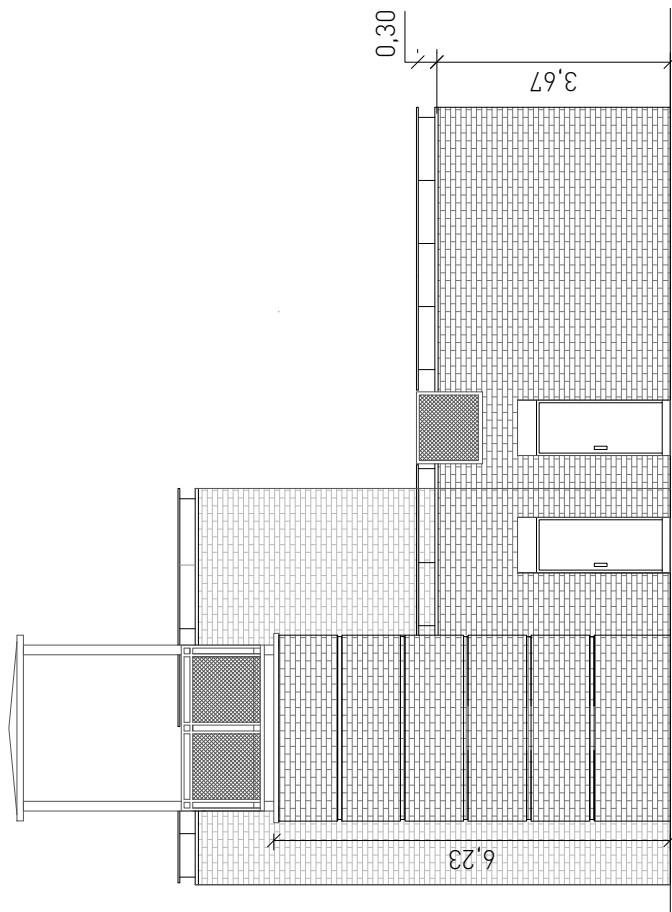

ALZADO LATERAL

NOTAS GENERALES:
01. Los planos deben ser leídos en conjunto con el resto de documentación técnica, así como los planos de obra.
02. Todas las dimensiones deben ser comprendidas en metros.
03. Todos los datos numéricos (cotas, superficies, volúmenes, etc.) son orientativos y dependen de las variaciones de campo técnico según la escala.
04. No se permite la reproducción o difusión total o parcial de este documento sin la autorización expresa de la UAH.
05. Los datos informáticos de los documentos de este tipo de planos son de carácter informativo y no gobernan su validez y prioridad.
06. Queda prohibida su reproducción o difusión.

PROYECTO BÁSICO Y DE EJECUCIÓN DE REHABILITACIÓN ENERGÉTICA
DE LAS VIVIENDAS DE LA CIUDAD UNIVERSITARIA

REHABILITACIÓN FACHADA VIVIENDA

PLANO: ALZADOS TORREÓN Y CUARTO
TÉCNICO "TIPO" ACTUAL

Nº PLANO: **AC.19**
ESCALA: 1/75

FECHA: FEBRERO 2023

Técnicos:
Arquitecta
ELLEN PATERNO RODEGHERI

Colaboradores
DANIEL PALACIOS SARMIENTO
CARLOS MORENO CIFUENTES



Código Seguro De Verificación	k510IqXC8dyKbHvFDofYRA==	Estado	Fecha y hora
Firmado Por	Jorge Carlos Delgado García	Firmado	08/02/2023 06:59:00
Observaciones	Ellen Luiza Paterno Rodegheri	Firmado	07/02/2023 16:24:45
Url De Verificación	https://vfirma.uah.es/vfirma/code/k510IqXC8dyKbHvFDofYRA==		
Normativa	Este informe tiene carácter de copia electrónica auténtica con validez y eficacia administrativa de ORIGINAL (art. 27 Ley 39/2015).		





Diagrama de un muro de ladrillo con mortero y cámara de aire. El diagrama muestra una sección transversal de un muro de ladrillo. El ladrillo tiene una dimensión de 65x215x32 mm. El mortero de cemento tiene un espesor de 2,00 cm. La cámara de aire mide 5 cm. El pie de ladrillo cara vista mide 1 pie. El acabado de tinta plástica mide 2,00 cm.

PROYECTO BÁSICO Y DE EJECUCIÓN DE REHABILITACIÓN ENERGÉTICA
DE LAS VIVIENDAS DE LA CIUDAD UNIVERSITARIA

REHABILITACIÓN FACHADA VIVIENDA

Nº PLANO : **AC.21**

ESCALA: 1/5

FECHA : FEBRERO 2023

Técnicos:
Arquitecta

ELLEN PATERNO RODEGHERI

Colaboradores

DANIEL PALACIOS SARMIENTO
CARLOS MORENO CIFUENTES




Oficina de Gestión de Infraestructuras y Mantenimiento

Código Seguro De Verificación	k5l0IqxC8dyKbHvFDoFYRA==	Estado	Fecha y hora
Firmado Por	Jorge Carlos Delgado García	Firmado	08/02/2023 06:59:00
	Ellen Luiza Paterno Rodegheri	Firmado	07/02/2023 16:24:45
Observaciones		Página	31/33
Url De Verificación	https://vfirma.uah.es/vfirma/code/k5l0IqxC8dyKbHvFDoFYRA==		
Normativa	Este informe tiene carácter de copia electrónica auténtica con validez y eficacia administrativa de ORIGINAL (art. 27 Ley 39/2015).		



NOTA GENERAL

01. Se han realizado todos los planos.
02. Se han realizado todos los planos.
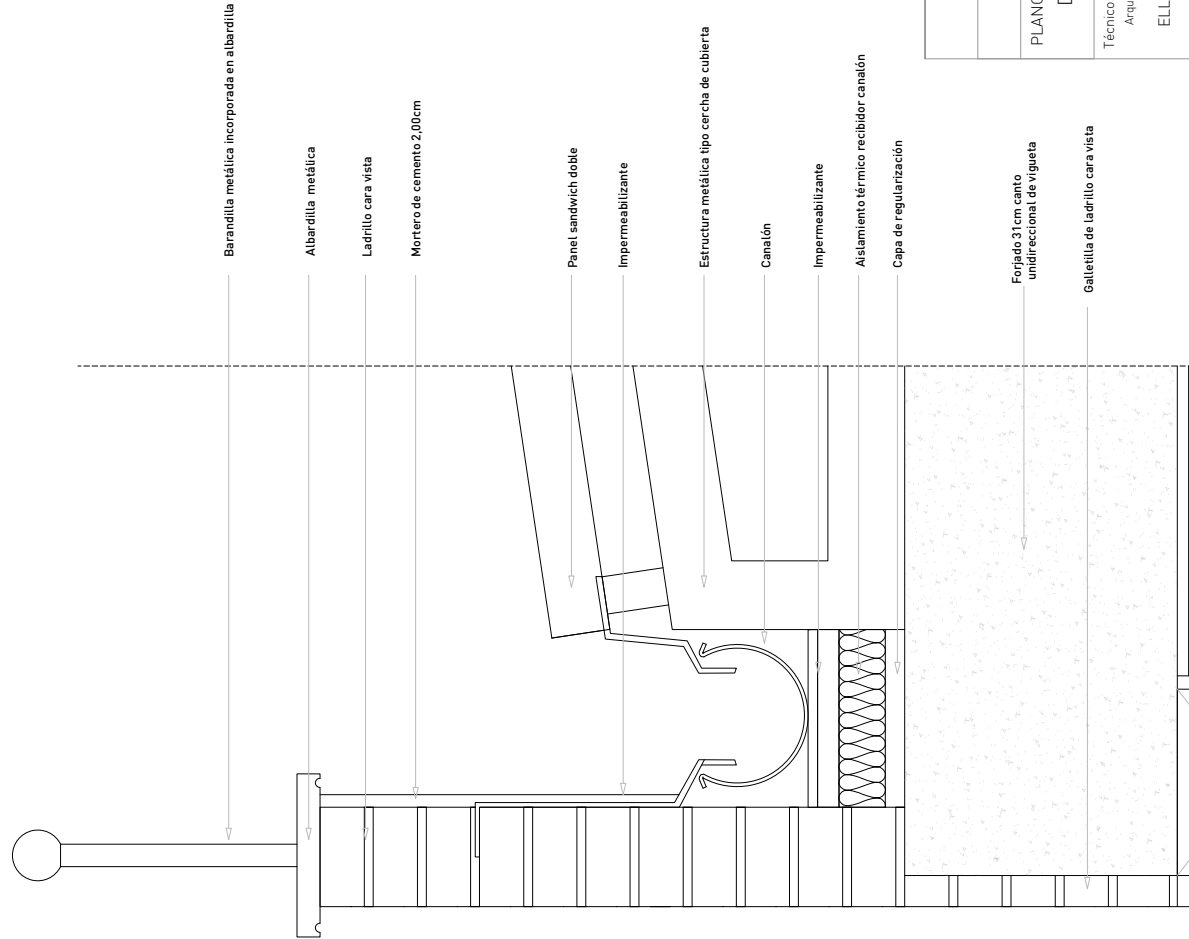

PROYECTO BÁSICO Y DE EJECUCIÓN DE REHABILITACIÓN ENERGÉTICA
DE LAS VIVIENDAS DE LA CIUDAD UNIVERSITARIA

REHABILITACIÓN FACHADA VIVIENDA

Nº PLANO :
AC.22

ESCALA : 1/5

FECHA : FEBRERO 2023

PLANO:

DETALLE PETO CUBIERTA ESTADO ACTUAL

Técnicos:

Arquitecta

ELLEN PATERNO RODEGHERI

Colaboradores

DANIEL PALACIOS SARMIENTO
CARLOS MORENO CIFUENTES



Oficina de Gestión de Infraestructuras y Mantenimiento
Logo of Universidad de Alcalá

Código Seguro De Verificación	k510IqXC8dyKbHvFDofYRA==	Estado	Fecha y hora
Firmado Por	Jorge Carlos Delgado García	Firmado	08/02/2023 06:59:00
Observaciones	Ellen Luiza Paterno Rodegheri	Firmado	07/02/2023 16:24:45
Url De Verificación	https://vfirma.uah.es/vfirma/code/k510IqXC8dyKbHvFDofYRA==		
Normativa	Este informe tiene carácter de copia electrónica auténtica con validez y eficacia administrativa de ORIGINAL (art. 27 Ley 39/2015).		



NOTAS GENERALES

01. Los planos deben ser todos en color, con el fondo blanco y las líneas de trazado en negro.

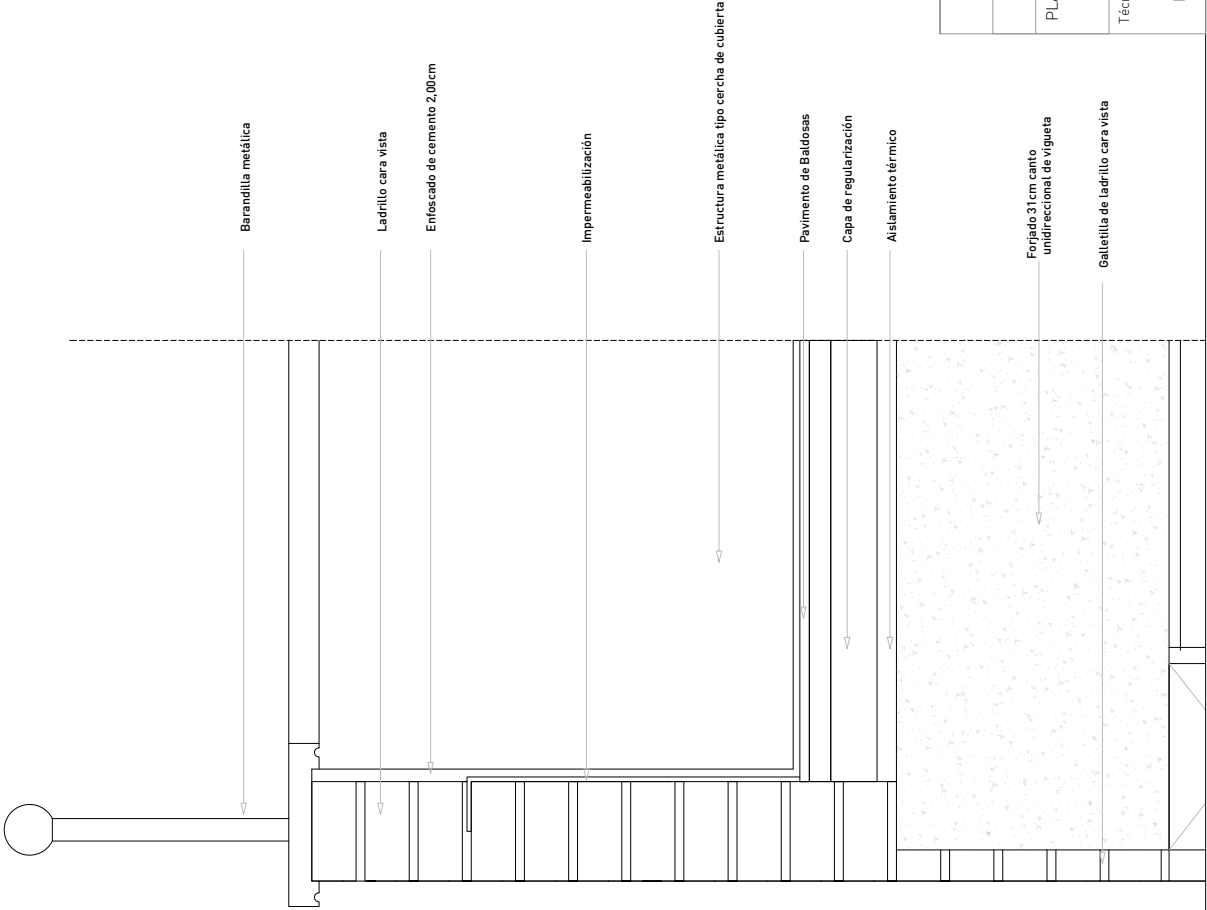

PROYECTO BÁSICO Y DE EJECUCIÓN DE REHABILITACIÓN ENERGÉTICA DE LAS VIVIENDAS DE LA CIUDAD UNIVERSITARIA	
REHABILITACIÓN FACHADA VIVIENDA	Nº PLANO : AC.23
PLANO:	ESCALA : 1/5
DETALLE PETO TERRAZA ESTADO ACTUAL	FECHA : FEBRERO 2023
Técnicos: Arquitecta ELLEN PATERNO RODEGHERI	Colaboradores DANIEL PALACIOS SARMIENTO CARLOS MORENO CIFUENTES

Código Seguro De Verificación	k5l0IqXC8dyKbHvFDofYRA==	Estado	Fecha y hora
Firmado Por	Jorge Carlos Delgado García	Firmado	08/02/2023 06:59:00
Observaciones	Ellen Luiza Paterno Rodegheri	Firmado	07/02/2023 16:24:45
Url De Verificación	https://vfirma.uah.es/vfirma/code/k5l0IqXC8dyKbHvFDofYRA==		
Normativa	Este informe tiene carácter de copia electrónica auténtica con validez y eficacia administrativa de ORIGINAL (art. 27 Ley 39/2015).		

