

**ANEXO II  
LOTE 3**

**PRESUPUESTO PARA LA CONTRATACIÓN DEL SUMINISTRO CON INSTALACIÓN DE OCHO ROOF-TOP Y CINCO FAN-COILS EN DOS DESPACHOS EN EL EDIFICIO DE LA FACULTAD DE CIENCIAS ECONÓMICAS Y EMPRESARIALES, PLAZA DE LA VICTORIA S/N, PROPIEDAD DE LA UNIVERSIDAD DE ALCALÁ**

## MEDICIONES Y PRESUPUESTO


CÓDIGO	RESUMEN	CANTIDAD	PRECIO	IMPORTE
<b>CAPÍTULO C01 ACTUACIONES PREVIAS</b>				
C01.01	Desmontaje de la instalación existente, bajada por modo de grúa y traslado a planta de gestión de residuos, recuperación de freón de la maquinaria. Certificación de destrucción tanto de la maquinaria como del freón recuperado	1	9.937,44 €	9.937,44 €
C01.02	Retirada de cerramiento existente en cubierta y impermeabilización para el desmontaje y la instalación de equipos nuevos	1	720,00 €	720,00 €
C01.03	Rectificación de bancadas de la maquinaria existentes, para albergar los nuevos equipos.	1	1.297,80 €	10.382,40 €
<b>TOTAL CAPÍTULO C01 ACTUACIONES PREVIAS</b>				<b>21.039,84 €</b>
<b>CAPÍTULO C02 CLIMATIZACIÓN</b>				
C02.01	Suministro e Instalación de 8 equipos autónomos (Roof Top), Incluida grúa	8	18.813,04 €	150.504,32 €
C02.02	Suministro e Instalación de 5 Fancoils Puesta en marcha de equipos, con asistencia de la marca.	5	2.338,68 €	11.693,40 €
C02.03	Rectificación de conductos para el conexionado de lo existente a las nueva maquinarias	1	2.832,00 €	2.832,00 €
C02.04	Rectificación eléctrica, bajo la nueva normativa, con cableado libre halogenuro + corrugado acorazado	1	1.122,00 €	8.976,00 €
<b>TOTAL CAPÍTULO C02 CLIMATIZACIÓN</b>				<b>200.440,76 €</b>
<b>CAPÍTULO C03 LEGALIZACIÓN</b>				
C03	Ud. Documentación administrativa necesaria para la legalización de la instalación, incluyendo Proyecto, Certificado de Dirección, boletín del instalador, esquemas de principio y planos As-built, tasas de la delegación Provincial de Industria así como su tramitación ante los organismos oficiales	Incluido en el capítulo C02		
<b>CAPÍTULO C04 GESTIÓN DE RESIDUOS</b>				
C04	Ud. Gestión de residuos generados en obra por parte de gestor autorizado para su valorización, incluido transporte, certificados y ficha identificativa de los materiales tratados.	Incluido en el capítulo C01		
<b>CAPÍTULO C05 MEDIOS DE ELEVACIÓN</b>				
C05	Medios de elevación	Incluido en el capítulo C01		
<b>TOTAL</b>				<b>221.480,60 €</b>

<b>RESUMEN DE PRESUPUESTO</b>		
<b>CAPITULO</b>	<b>EUROS</b>	<b>%</b>
CAPÍTULO C01 ACTUACIONES PREVIAS	21.039,84 €	9%
CAPÍTULO C04 GESTIÓN DE RESIDUOS		
CAPÍTULO C05 MEDIOS DE ELEVACIÓN		
CAPÍTULO C02 CLIMATIZACIÓN	200.440,76 €	91%
CAPÍTULO C03 LEGALIZACIÓN		
<b>TOTAL EJECUCIÓN MATERIAL</b>		<b>221.480,60 €</b>

2% Gastos generales 4.429,61 €  
3% Beneficio industrial 6.644,42 €

**TOTAL PRESUPUESTO  
GENERAL I.V.A. NO INCLUIDO 232.554,63 €**

**TOTAL PRESUPUESTO  
GENERAL I.V.A. 21%  
INCLUIDO 281.391,10 €**

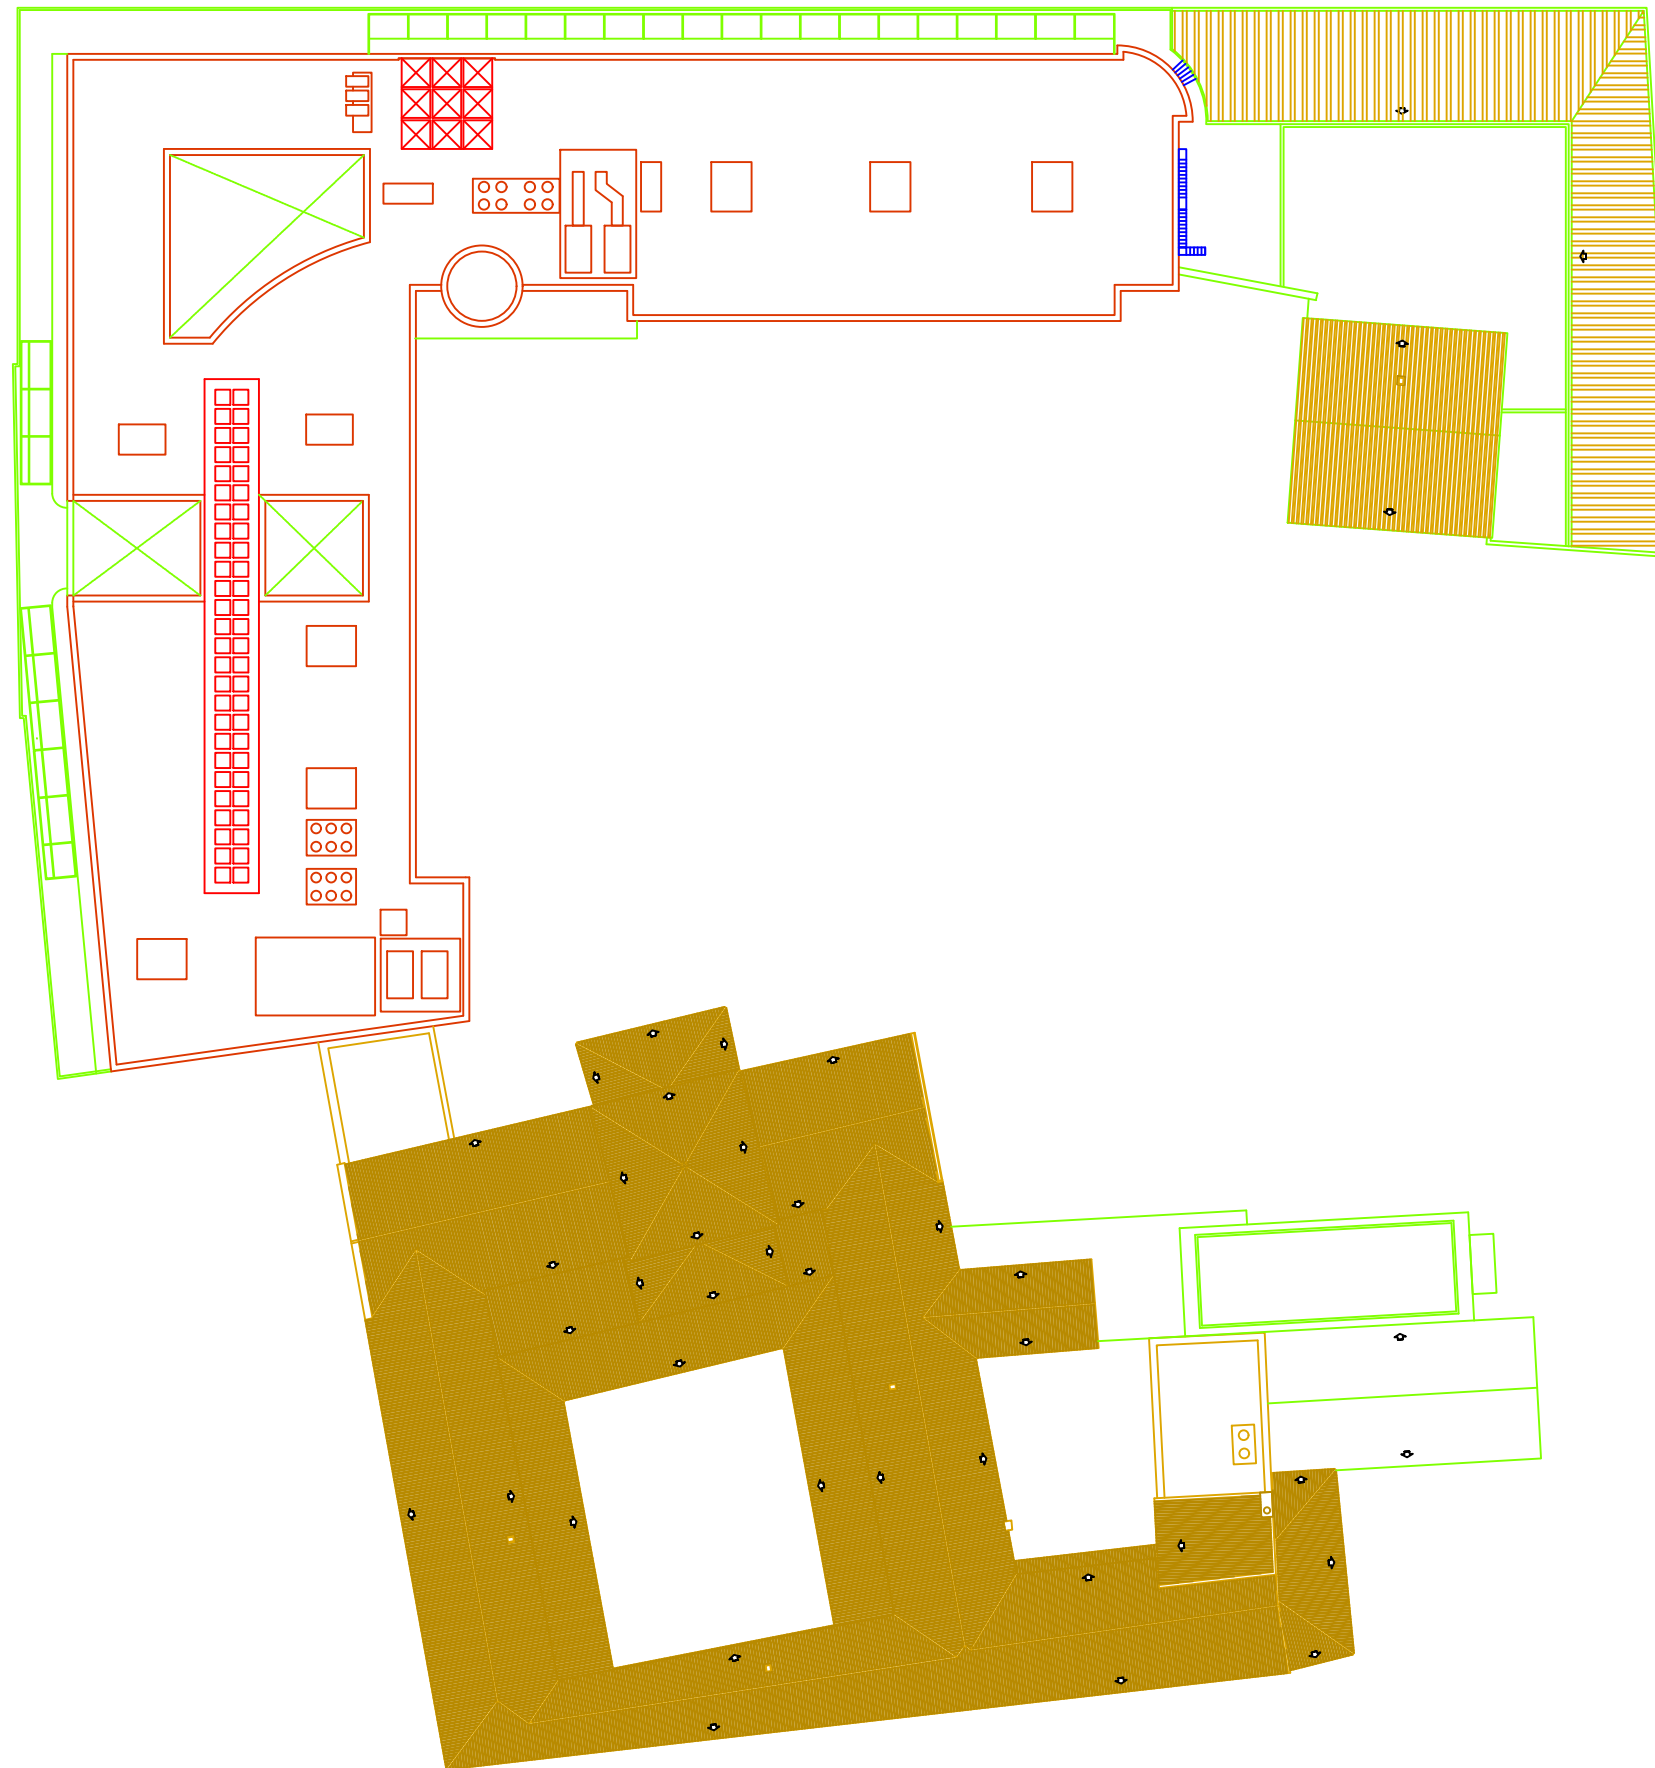

FACULTAD DE ECONÓMICAS  
PLANTA CUBIERTA. ESCALA 1/500

