

PROYECTO BÁSICO Y DE EJECUCIÓN PARA EL TRASPLANTE DE ÁRBOLES DE GRAN PORTE, MOVIMIENTO DE TIERRAS Y EXCAVACIÓN ARQUEOLÓGICA EN ÁREA PREVIO A LA EJECUCIÓN DEL APARCAMIENTO SUBTERRÁNEO PARA EL CAMPUS DE LA UNIVERSIDAD DE ALCALÁ EN GUADALAJARA

TÍTULO IX.- PLANOS

Alcalá de Henares, 7 de diciembre de 2020

Código Seguro De Verificación:	UeixDwwYpGf46dR/3M/fMw==	Estado	Fecha y hora
Firmado Por	José Luis Vigara Ramos - Titulado Medio - Arquitecto/a Técnico, Oficina de Proyectos	Firmado	07/12/2020 12:45:11
	José Luis De La Quintana Gordon - Titulado Superior - Arquitecto, Oficina de Proyectos	Firmado	07/12/2020 12:12:39
	Guido Granello - Titulado/a Superior Arquitecto/a, Oficina de Proyectos	Firmado	07/12/2020 11:19:23
	Juan José López Dueñas - Titulado Medio - Arquitecto/a Técnico	Firmado	07/12/2020 11:14:31
	Carlos Chamorro Cuenca - Titulado/a Superior Arquitecto/a, Oficina de Proyectos	Firmado	07/12/2020 10:49:37
	Elena Martínez Pérez-herrera - Arquitecto Universidad de Alcalá	Firmado	07/12/2020 10:46:49
Observaciones		Página	1/6
Url De Verificación	https://vfirma.uah.es/vfirma/code/UeixDwwYpGf46dR/3M/fMw==		



TÍTULO IX. PLANOS

Nº	Nombre	escalas
1	Situación y emplazamiento	1: 1000 y 1:3000
2	Área de actuación arqueológica	1: 500
3	Área de plantación	1:500
4	Seguridad y Salud y Gestión de Residuos	1:500



José Luis de la Quintana Gordon
arquitecto




Elena Martínez Pérez-Herrera
arquitecta




Carlos Chamorro Cuenca
arquitecto



Guido Granello
arquitecto

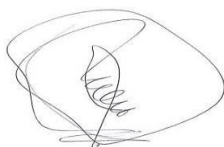

Juan José López Dueñas
arquitecto técnico

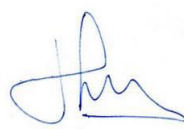

José Luis Vigara Ramos
ingeniero de la Edificación.

Código Seguro De Verificación:	UeixDwwYpGf46dR/3M/fMw==	Estado	Fecha y hora
Firmado Por	José Luis Vigara Ramos - Titulado Medio - Arquitecto/a Técnico, Oficina de Proyectos	Firmado	07/12/2020 12:45:11
	José Luis De La Quintana Gordon - Titulado Superior - Arquitecto, Oficina de Proyectos	Firmado	07/12/2020 12:12:39
	Guido Granello - Titulado/a Superior Arquitecto/a, Oficina de Proyectos	Firmado	07/12/2020 11:19:23
	Juan José López Dueñas - Titulado Medio - Arquitecto/a Técnico	Firmado	07/12/2020 11:14:31
	Carlos Chamorro Cuenca - Titulado/a Superior Arquitecto/a, Oficina de Proyectos	Firmado	07/12/2020 10:49:37
	Elena Martínez Pérez-herrera - Arquitecto Universidad de Alcalá	Firmado	07/12/2020 10:46:49
Observaciones		Página	2/6
Url De Verificación	https://vfirma.uah.es/vfirma/code/UeixDwwYpGf46dR/3M/fMw==		




PLANO Nº 1 SITUACIÓN Y EMPLAZAMIENTO


ESCALAS 1:1000 Y 1:3000
Cotas horizontales en m. Verticales en m.

José Luis de La Quintana Gordon, Elena Martínez Pérez-Herrera, Carlos Chamorro Cuenca y Guido Granello, argos. Diciembre de 2020

- Borde histórico del barrianco de San Antonio (Grupo 365 Arqueología)
- Excavación arqueológica del osario
 - Edificios actuales de la Residencia María Cristina
 - Emplazamiento del aparcamiento (acceso y planta -1)
 - Arbolado existente de porte relevante
 - Arbolado existente de porte < 3m
 - Arbolado a talar
 - Arbolado a trasplantar
 - Arbolado a estabilizar y proteger

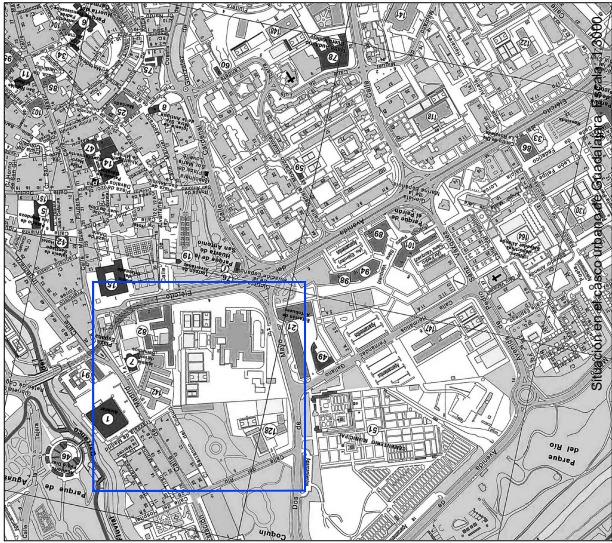

Situación en el plano urbano de Guadalajara. Escala 1:3000.

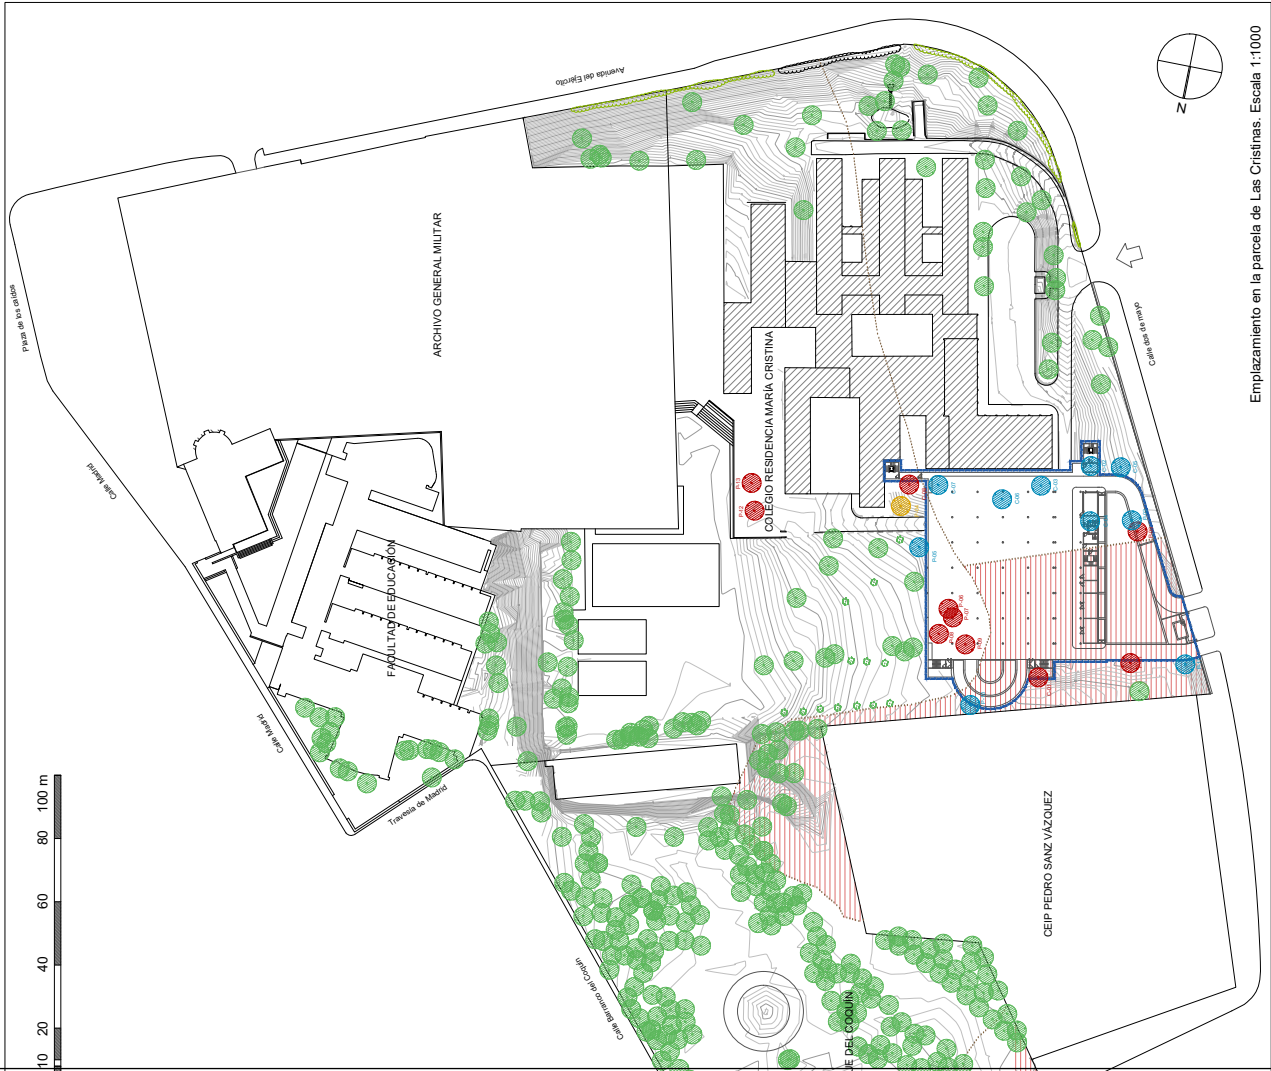

Emplazamiento en la parcela de Las Cristinas. Escala 1:1000

Código Seguro De Verificación:	UeixDwwYpGf46dR/3M/fMw==	Estado	Fecha y hora
Firmado Por	José Luis Vigara Ramos - Titulado Medio - Arquitecto/a Técnico, Oficina de Proyectos	Firmado	07/12/2020 12:45:11
	José Luis De La Quintana Gordon - Titulado Superior - Arquitecto, Oficina de Proyectos	Firmado	07/12/2020 12:12:39
	Guido Granello - Titulado/a Superior Arquitecto/a, Oficina de Proyectos	Firmado	07/12/2020 11:19:23
	Juan José López Dueñas - Titulado Medio - Arquitecto/a Técnico	Firmado	07/12/2020 11:14:31
	Carlos Chamorro Cuenca - Titulado/a Superior Arquitecto/a, Oficina de Proyectos	Firmado	07/12/2020 10:49:37
	Elena Martínez Pérez-herrera - Arquitecto Universidad de Alcalá	Firmado	07/12/2020 10:46:49
Observaciones		Página	3/6
Url De Verificación	https://vfirma.uah.es/vfirma/code/UeixDwwYpGf46dR/3M/fMw==		



Borde histórico del barrianco de San Antonio (Grupo 365 Arqueología)

Excavación arqueológica del osario

Edificios actuales de la Residencia María Cristina

Emplazamiento del aparcamiento (acceso y planta -1)


Arbolado existente de porte relevante

Arbolado existente de porte < 3m

Arbolado a talar

Arbolado a trasplantar

Arbolado a estabilizar y proteger

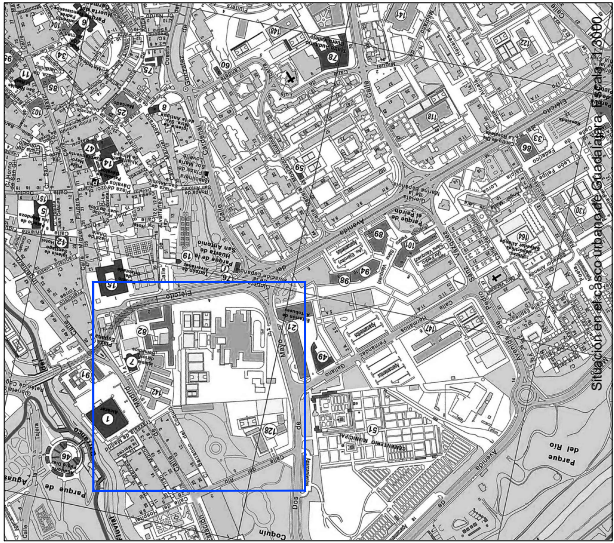

Emplazamiento en la parcela de Las Cristinas. Escala 1:500



Código Seguro De Verificación:

UeixDwwYpGf46dR/3M/fMw==

Estado

Fecha y hora

Firmado Por

José Luis Vigara Ramos - Titulado Medio - Arquitecto/a Técnico, Oficina de Proyectos

Firmado

07/12/2020 12:45:11

José Luis De La Quintana Gordon - Titulado Superior - Arquitecto, Oficina de Proyectos

Firmado

07/12/2020 12:12:39

Guido Granello - Titulado/a Superior Arquitecto/a, Oficina de Proyectos

Firmado

07/12/2020 11:19:23

Juan José López Dueñas - Titulado Medio - Arquitecto/a Técnico

Firmado

07/12/2020 11:14:31

Carlos Chamorro Cuenca - Titulado/a Superior Arquitecto/a, Oficina de Proyectos

Firmado

07/12/2020 10:49:37

Elena Martínez Pérez-herrera - Arquitecto Universidad de Alcalá

Firmado

07/12/2020 10:46:49

Observaciones

Página

4/6

Url De Verificación

<https://vfirma.uah.es/vfirma/code/UeixDwwYpGf46dR/3M/fMw==>



PLANO Nº

3

ÁREA DE PLANTACIÓN

ESCALA 1:500

Cotas horizontales en m. Verticales en m.

José Luis de la Quintana Gordon, Elena Martínez Pérez-Herrera, Carlos Chamorro Cuenca y Guido Granello, argos.
Juan José López Dueñas y José Luis Vigara Ramos, argos. toos.

Diciembre de 2020

Borde histórico del barriado de San Antonio (Grupo 365 Arqueología)

Excavación arqueológica del osario

Edificios actuales de la Residencia María Cristina


Emplazamiento del aparcamiento (acceso y planta -1)

Arbolado existente relevante, zona de respeto de radio 5m.


Arbolado existente de porte < 3m, zona de respeto de radio 2m.

Arbolado trasplantado, zona de respeto de radio 5m

Con código identificativo del ejemplar

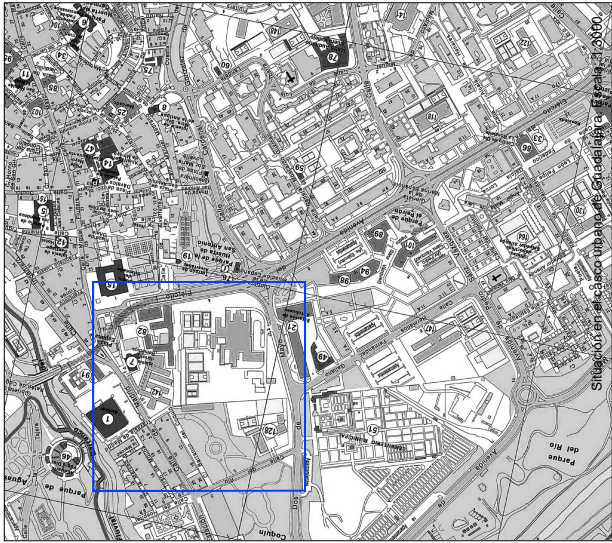

Situación en el plano urbano de Guadalajara a escala 1:3000.

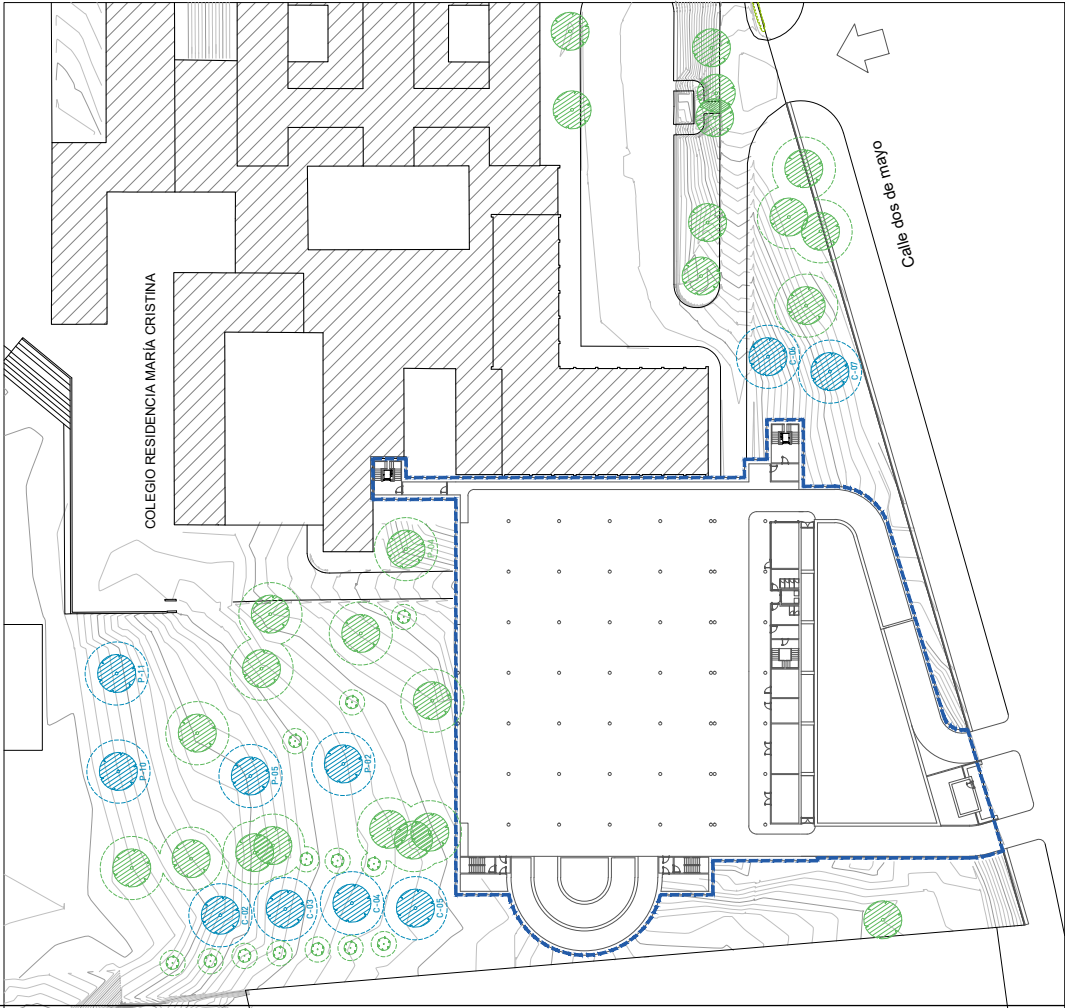

Emplazamiento en la parcela de Las Cristinas. Escala 1:500

Código Seguro De Verificación:	UeixDwwYpGf46dR/3M/fMw==	Estado	Fecha y hora
Firmado Por	José Luis Vigara Ramos - Titulado Medio - Arquitecto/a Técnico, Oficina de Proyectos	Firmado	07/12/2020 12:45:11
	José Luis De La Quintana Gordon - Titulado Superior - Arquitecto, Oficina de Proyectos	Firmado	07/12/2020 12:12:39
	Guido Granello - Titulado/a Superior Arquitecto/a, Oficina de Proyectos	Firmado	07/12/2020 11:19:23
	Juan José López Dueñas - Titulado Medio - Arquitecto/a Técnico	Firmado	07/12/2020 11:14:31
	Carlos Chamorro Cuenca - Titulado/a Superior Arquitecto/a, Oficina de Proyectos	Firmado	07/12/2020 10:49:37
	Elena Martínez Pérez-herrera - Arquitecto Universidad de Alcalá	Firmado	07/12/2020 10:46:49
Observaciones		Página	5/6
Url De Verificación	https://vfirma.uah.es/vfirma/code/UeixDwwYpGf46dR/3M/fMw==		



PLANO Nº **4** **SEGURIDAD Y SALUD**
GESTIÓN DE RESIDUOS
 ESCALA 1:500
 Cotas: Horizontales en cm, Verticales en m.

José Luis de la Quintana Gordon, Elena Martínez Pérez-Herrera, Carlos Chamorro Cuenca y Guido Granello, argos.
 Juan José López Dueñas y José Luis Vigara Ramos, argos, toso.

Diciembre de 2020

Borde histórico del barriado de San Antonio (Grupo 365 Arqueología)


Excavación arqueológica del osario
 Edificios actuales de la Residencia María Cristina
 Emplazamiento del aparcamiento (acceso y planta -1)

Arbolado existente relevante, zona de respeto de radio 5m.


Arbolado existente de porte < 3m, zona de respeto de radio 2m.

Arbolado trasplantado, zona de respeto de radio 5m
 Con código identificativo del ejemplar


Vialidad de obra, altura 2 m
 CASERAS DE OBRA

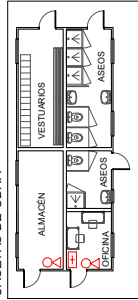

LEYENDA SEGURIDAD Y SALUD

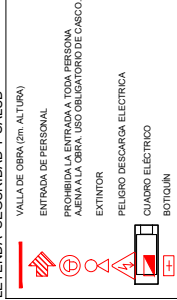

LEYENDA GESTIÓN DE RESIDUOS

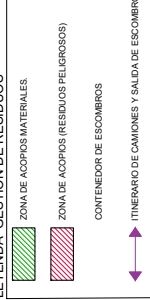

Emplazamiento en la parcela de Las Cristinas. Escala 1:500

Código Seguro De Verificación:	UeixDwwYpGf46dR/3M/fMw==	Estado	Fecha y hora
Firmado Por	José Luis Vigara Ramos - Titulado Medio - Arquitecto/a Técnico, Oficina de Proyectos	Firmado	07/12/2020 12:45:11
	José Luis De La Quintana Gordon - Titulado Superior - Arquitecto, Oficina de Proyectos	Firmado	07/12/2020 12:12:39
	Guido Granello - Titulado/a Superior Arquitecto/a, Oficina de Proyectos	Firmado	07/12/2020 11:19:23
	Juan José López Dueñas - Titulado Medio - Arquitecto/a Técnico	Firmado	07/12/2020 11:14:31
	Carlos Chamorro Cuenca - Titulado/a Superior Arquitecto/a, Oficina de Proyectos	Firmado	07/12/2020 10:49:37
	Elena Martínez Pérez-herrera - Arquitecto Universidad de Alcalá	Firmado	07/12/2020 10:46:49
Observaciones		Página	6/6
Url De Verificación	https://vfirma.uah.es/vfirma/code/UeixDwwYpGf46dR/3M/fMw==		

