



SITUACIÓN - ESCALA: 1:2000

LEYENDA
ESTADO DE ORIGEN

- a. Acceso principal al Colegio de San Pedro y San Pablo sin accesibilidad.
b. Peditos seguros en la portada del Colegio Mayor de San Idelfonso.
c. Acceso principal al Colegio de San Pedro y San Pablo sin accesibilidad y con deformación de la proporción original de la portada.

Manchas producidas en las zonas bajas por la humedad capilar proveniente de los rellenos bajo el sótano.

Retirada y reposición de pavimentos existentes.

Excavación hasta cota relativa +1,00 m.

Excavación hasta cota relativa -0,40 m.


Demoliciones de accesos existentes y retirada de luminarias y registros de saneamiento o abastecimiento de aguas.

PROPUESTA

- A. Rampas para accesibilidad universal al Colegio de San Pedro y San Pablo.
B. Supresión de peditos seguros en la portada del Colegio Mayor de San Idelfonso.
C. Portada para accesibilidad universal y recuperación del arranque de la portada de la Capilla de San Idelfonso.



Nuevo drenaje lineal bajo fachada.

Canalizaciones de recogida de aguas ocultas bajo pavimento.


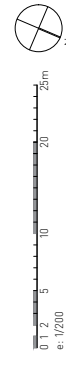


TRATAMIENTO DE HUMEDADES Y MEJORA DE LA ACCESIBILIDAD DE LA FACHADA NORTE DE LA MANZANA FUNDACIONAL CISNERANA DE LA UAH

SE PLANO	MZN 01
ESTADO: ACTUAL Y PROYECTO	ESCALA: 1/200
PLANTA Y ALZADO	FECHA: JUNIO 2021
ESTADO ACTUAL Y REFORMADO	

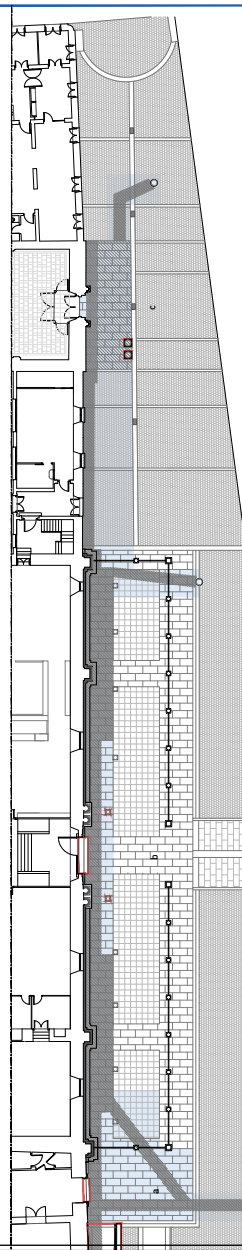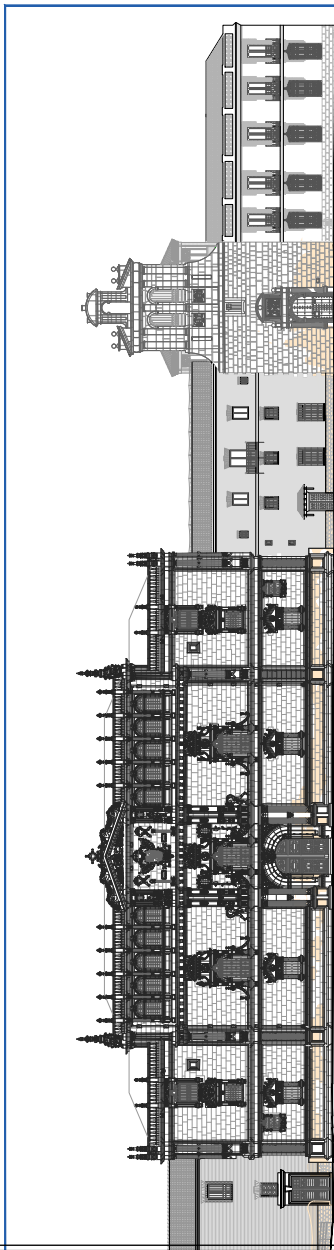

ESTADO DE ORIGEN - ESCALA: 1:200

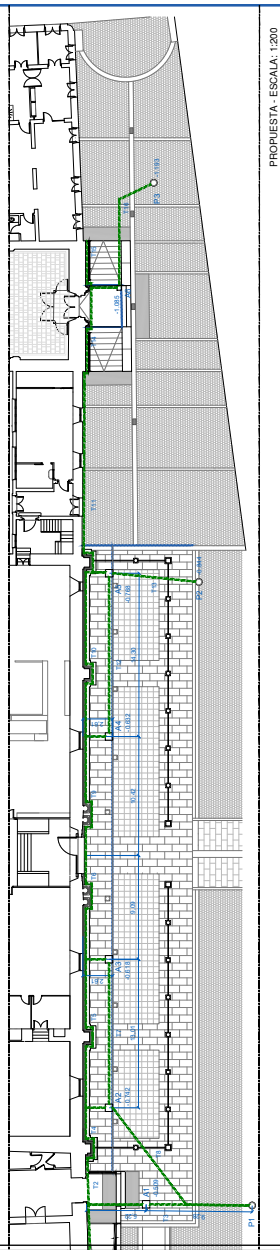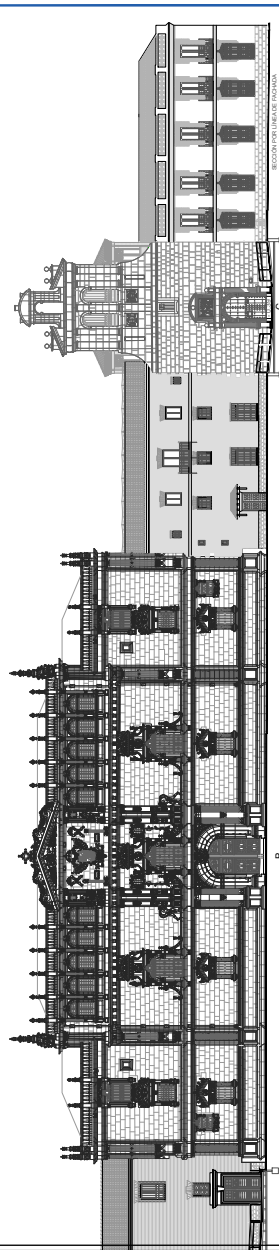

PROPUESTA - ESCALA: 1:200


Código Seguro De Verificación	uwEX2udNYZGvp5VJfPjzrQ==	Estado	Fecha y hora
Firmado Por	José Luis Vigata Ramos - TITULADO MEDIO - ARQUITECTO/A TÉCNICO, Oficina de Proyectos	Firmado	20/09/2021 17:38:08
	José Luis De la Quintana Gordon - TITULADO SUPERIOR - ARQUITECTO, Oficina de Proyectos	Firmado	20/09/2021 14:49:56
	Carlos Chamorro Cuenca - TITULADO/A SUPERIOR ARQUITECTO/A, Oficina de Proyectos	Firmado	19/09/2021 22:30:10
	Elena Martínez Pérez-Herrera - ARQUITECTO UNIVERSIDAD DE ALCALÁ	Firmado	18/09/2021 10:17:42
Observaciones		Página	1/3
Url De Verificación	https://vfirma.uah.es/vfirma/code/uwEX2udNYZGvp5VJfPjzrQ==		






TRATAMIENTO DE HUMEDADES Y MEJORA DE LA ACCESIBILIDAD DE LA FACHADA NORTE DE LA MANZANA FUNDACIONAL CISNERIANA DE LA UAH

ESTADO: PROYECTO	SE PLANO
PLANTA Y ALZADO	MZN 02
ACOTADO	ESCALA: 1/100
	FECHA: JUNIO 2021

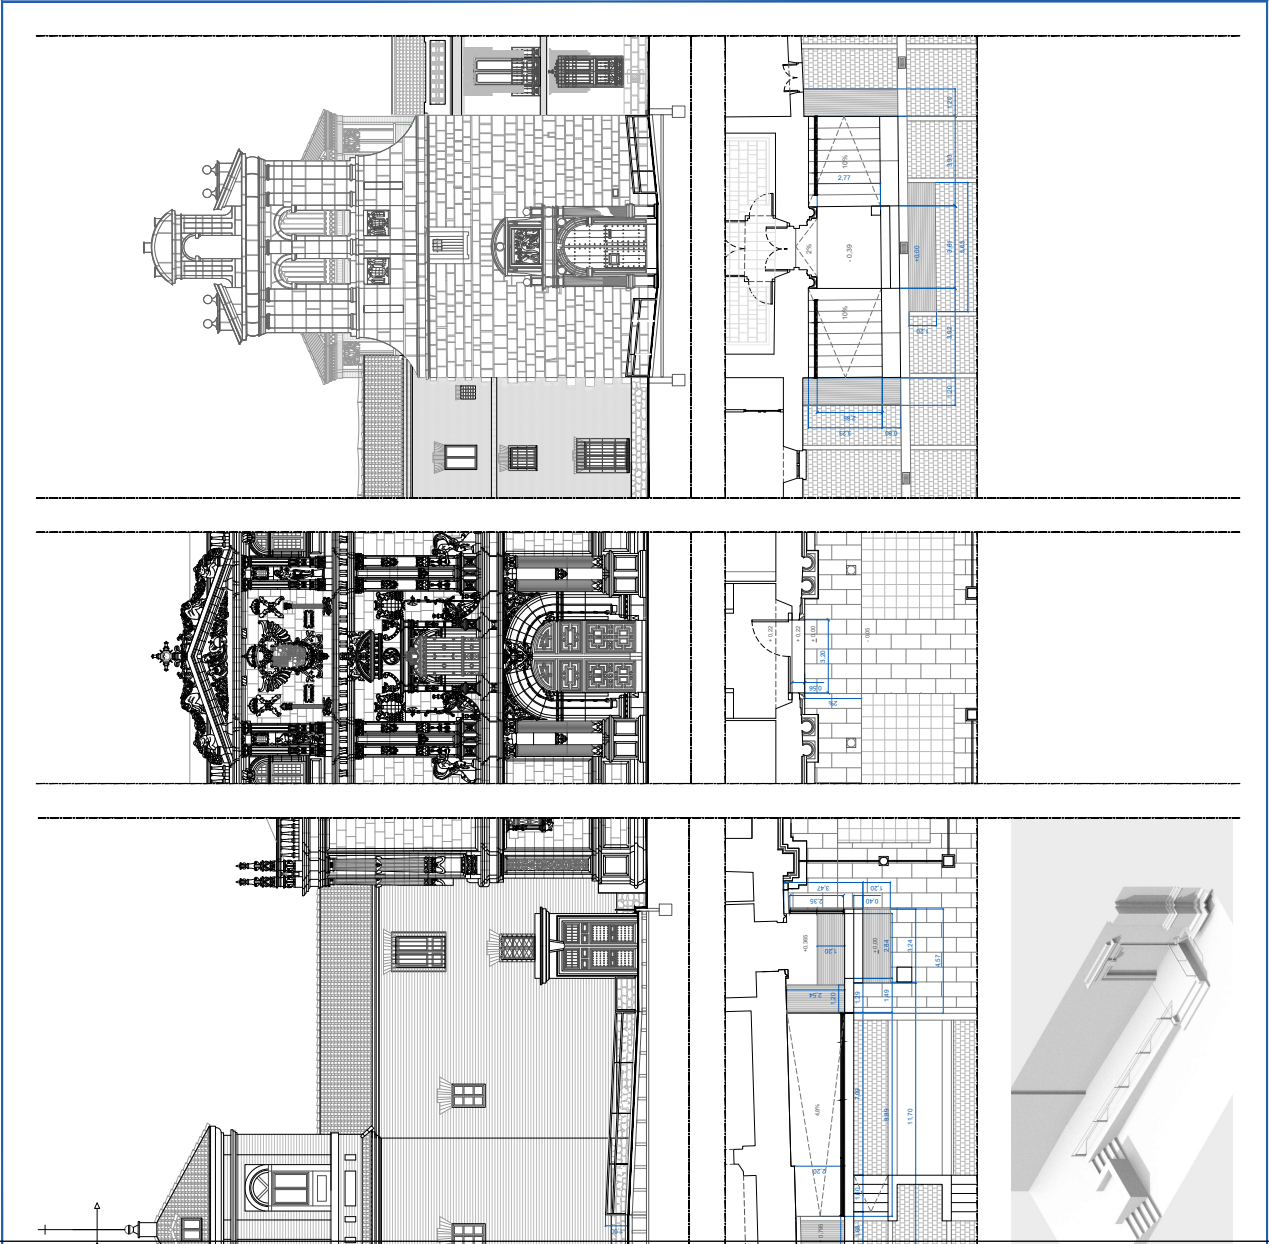


Código Seguro De Verificación	uwEX2udNYZGVp5VJfPjzrQ==	Estado	Fecha y hora
Firmado Por	José Luis Vigara Ramos - TITULADO MEDIO - ARQUITECTO/A TÉCNICO, Oficina de Proyectos	Firmado	20/09/2021 17:38:08
	José Luis De la Quintana Gordon - TITULADO SUPERIOR - ARQUITECTO, Oficina de Proyectos	Firmado	20/09/2021 14:49:56
	Carlos Chamorro Cuenca - TITULADO/A SUPERIOR ARQUITECTO/A, Oficina de Proyectos	Firmado	19/09/2021 22:30:10
	Elena Martínez Pérez-Herrera - ARQUITECTO UNIVERSIDAD DE ALCALÁ	Firmado	18/09/2021 10:17:42
Observaciones		Página	2/3
Url De Verificación	https://vfirma.uah.es/vfirma/code/uwEX2udNYZGVp5VJfPjzrQ==		



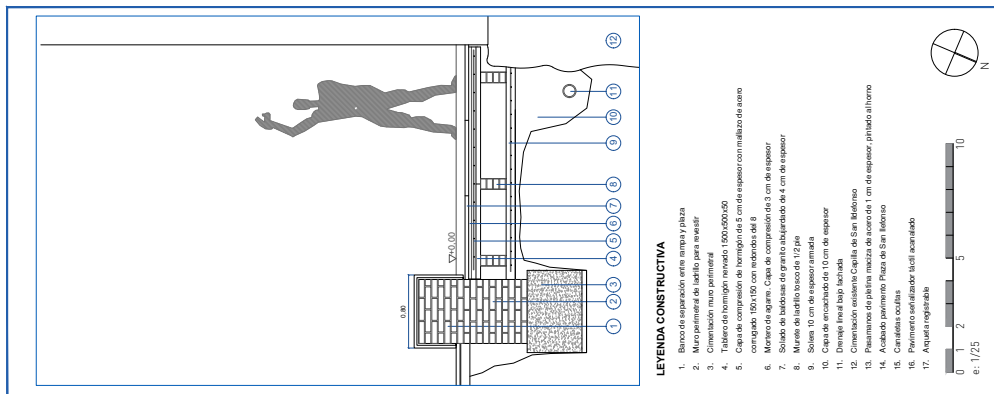

TRATAMIENTO DE HUMEDADES Y MEJORA DE LA ACCESIBILIDAD DE LA FACHADA NORTE DE LA MANZANA FUNDACIONAL CISNERIANA DE LA UAH

ESTADO: PROYECTO	IN PLANO
PLANTA Y SECCIÓN	MZN 03
CAPILLA DE S. ILDEFONSO	ESCALA: 1/25
	FECHA: JUNIO 2021

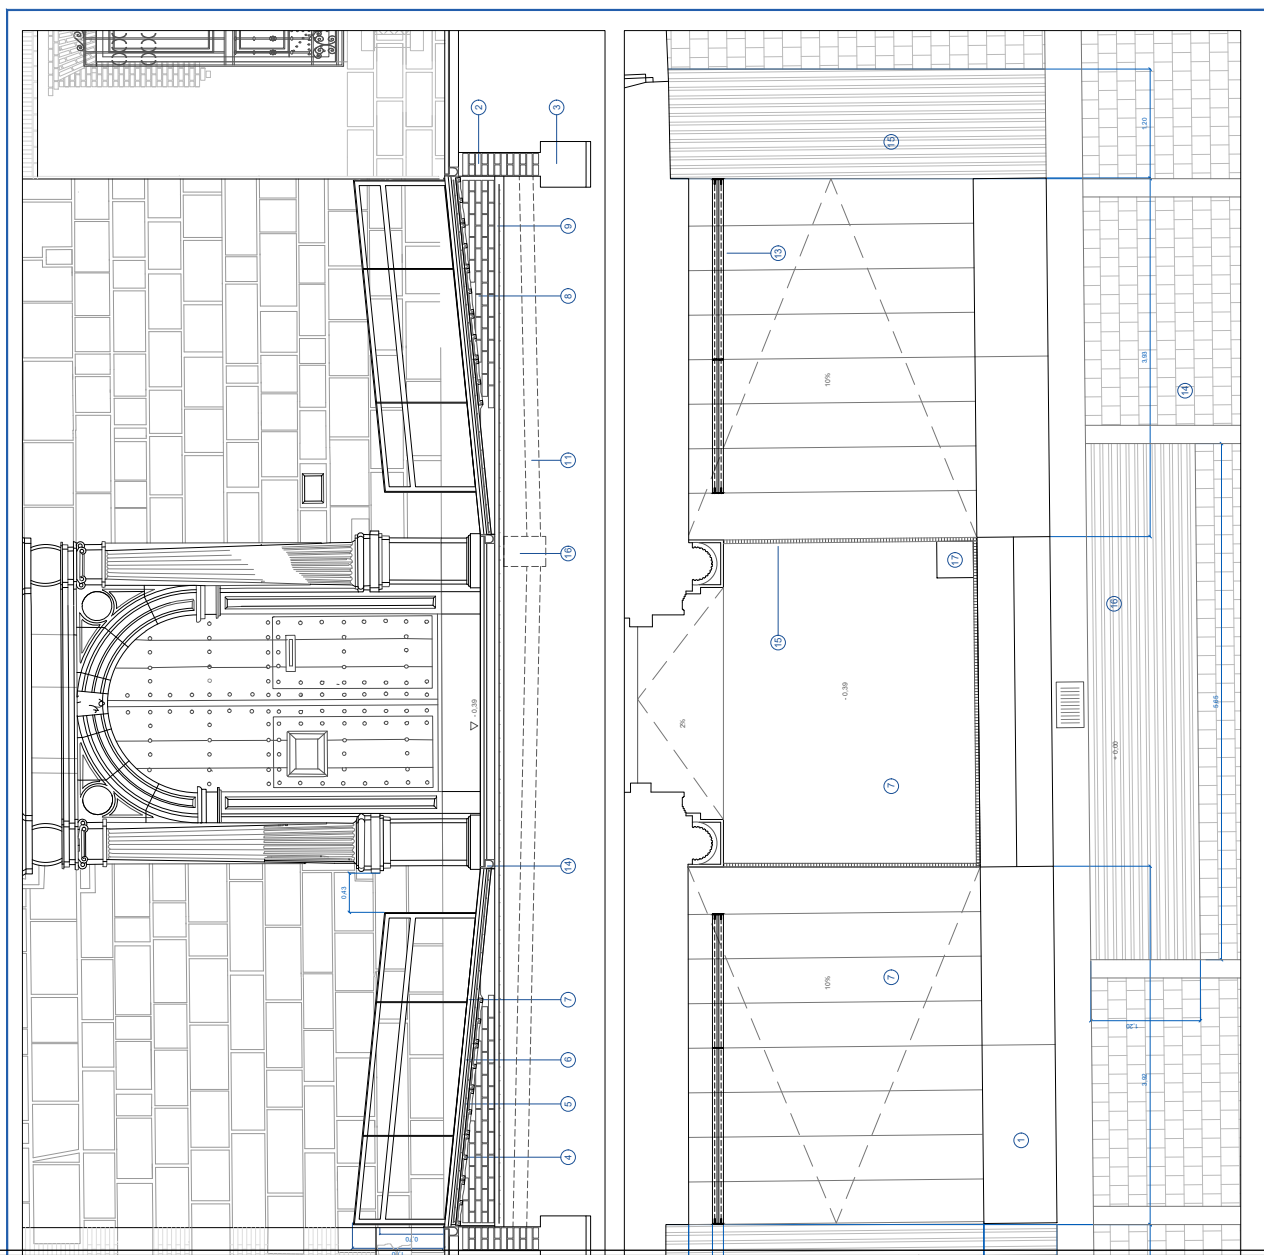

Código Seguro De Verificación	uwEX2udNYZGvp5VJfPjzrQ==	Estado	Fecha y hora
Firmado Por	José Luis Vígara Ramos - Oficina de Proyectos	Firmado	20/09/2021 17:38:08
	José Luis De la Quintana Gordon - TITULADO SUPERIOR - ARQUITECTO, Oficina de Proyectos	Firmado	20/09/2021 14:49:56
	Carlos Chamorro Cuenca - TITULADO/A SUPERIOR ARQUITECTO/A, Oficina de Proyectos	Firmado	19/09/2021 22:30:10
	Elena Martínez Pérez-Herrera - ARQUITECTO UNIVERSIDAD DE ALCALÁ	Firmado	18/09/2021 10:17:42
Observaciones		Página	3/3
Url De Verificación	https://vfirma.uah.es/vfirma/code/uwEX2udNYZGvp5VJfPjzrQ==		

