



ANEXO I - PLANO DE SITUACIÓN

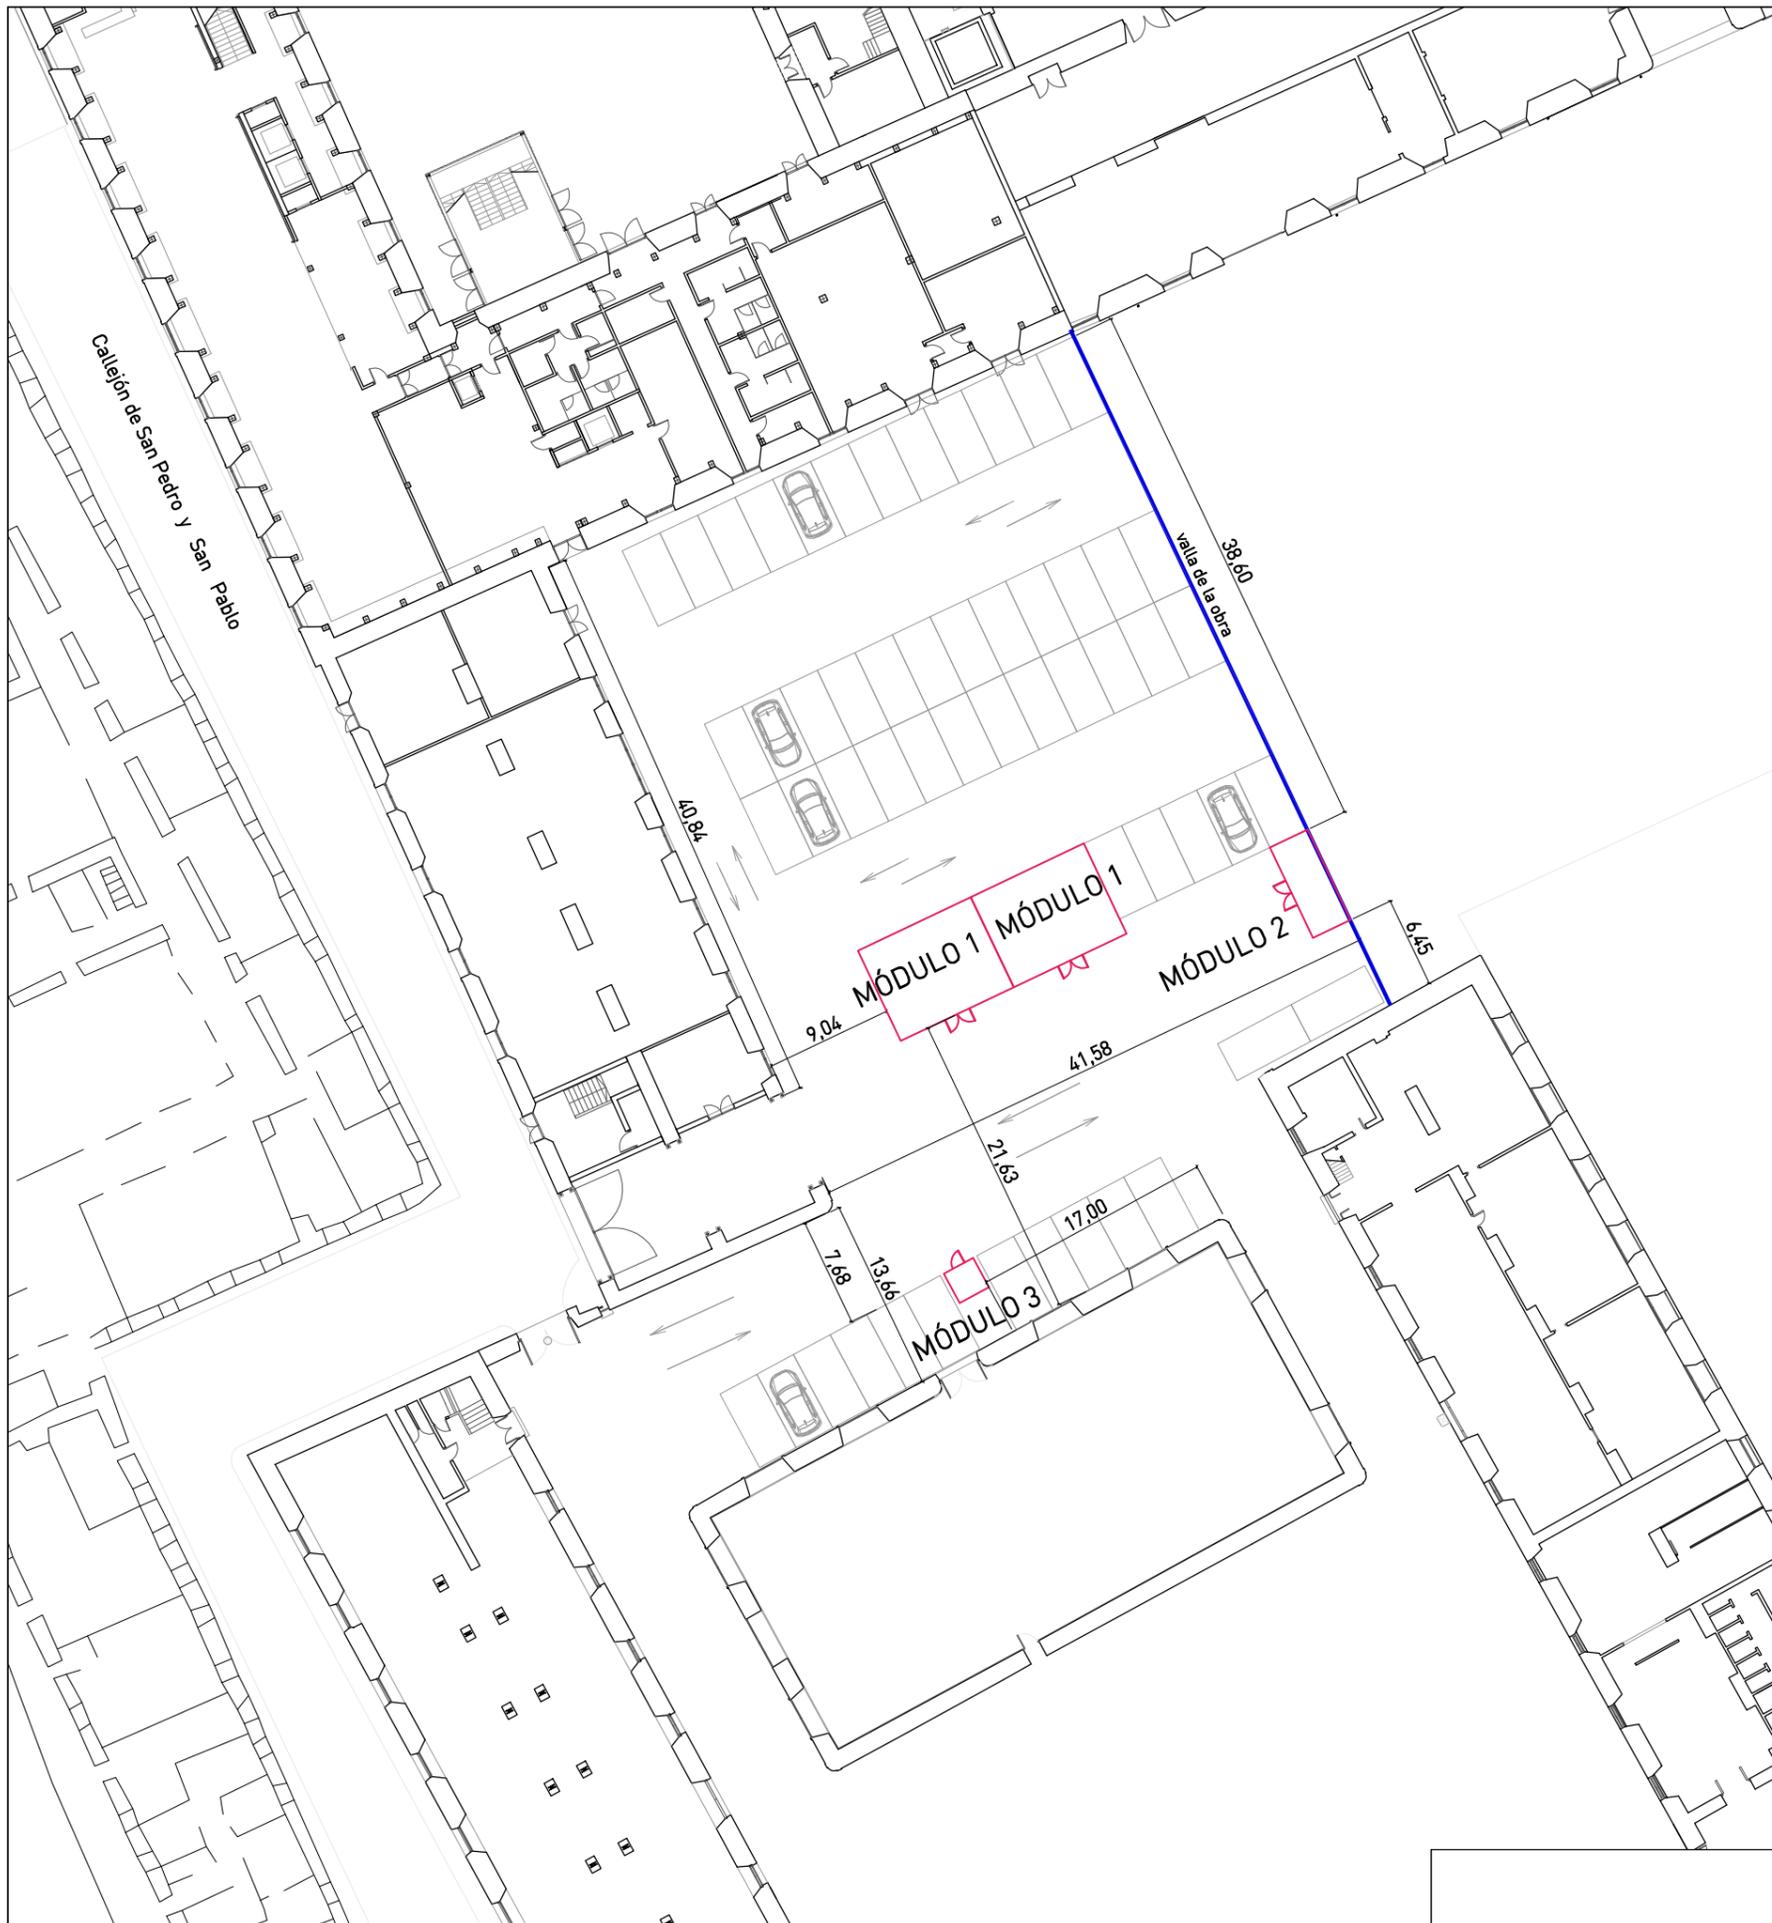

EMPLAZAMIENTO. E: 1/500

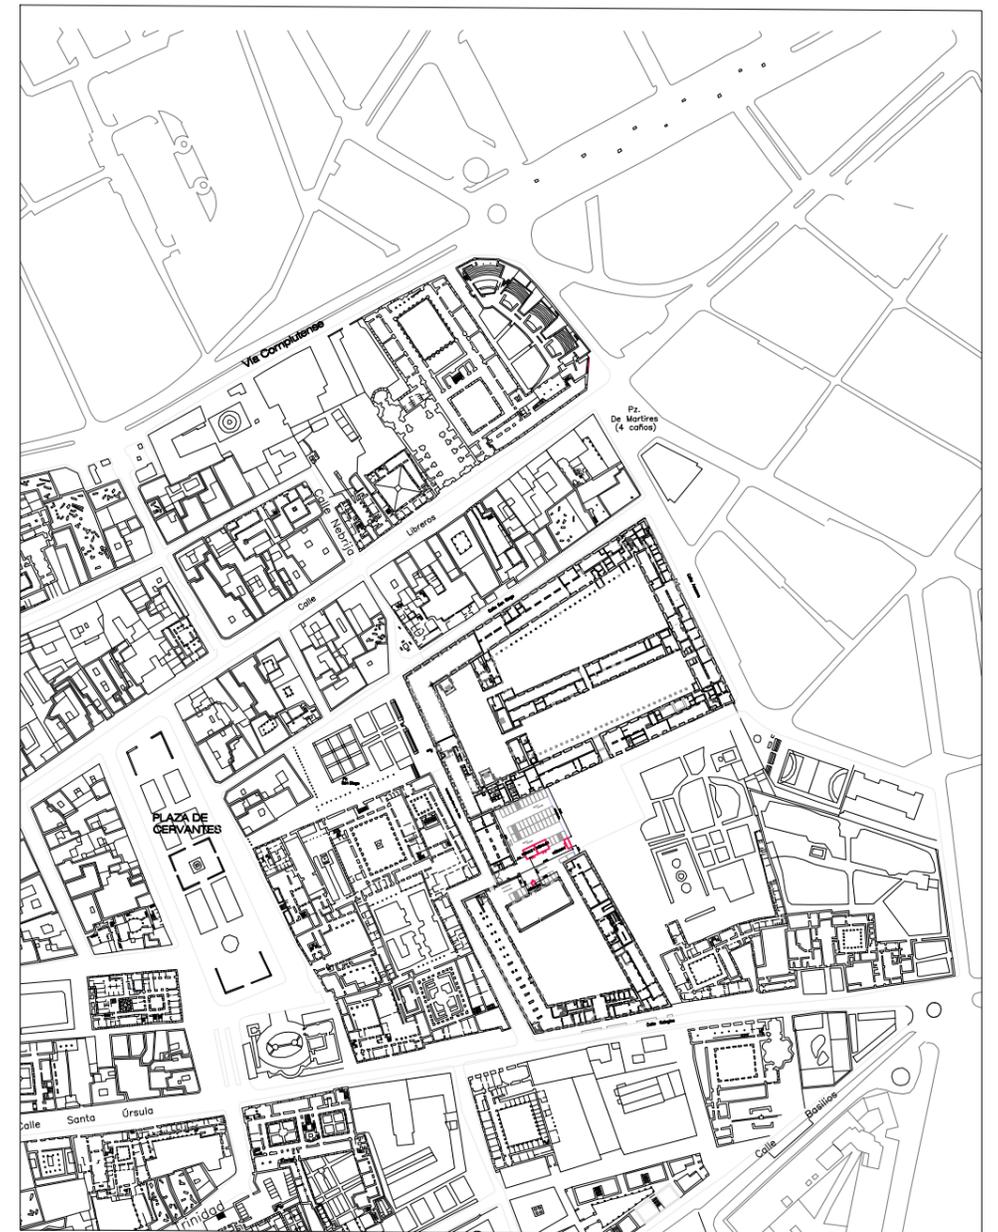

SITUACIÓN. E: 1/5000



OBRAS DE INSTALACIÓN DE MÓDULOS PREFABRICADOS
 EN EL CUARTEL DEL PRÍNCIPE, ALCALÁ DE HENARES

Director: Manuel Ocaña Miguel

PLANO Nº

A-01

PLANOS DE EJECUCIÓN

MÓDULOS PREFABRICADOS
 PLANO DE SITUACIÓN



ESCALA: VARIOS

NOTAS: